


**PUNKAHARJUN KESKUSTAAJAMA  
ASEMAKAAVAN MUUTOS JA LAAJENNUS**

**Liite 18**

**TEOLLISUUSALUEET  
Uudessa KAAVASSA  
JA ALUEILLA NYT TOIMIA YRITYKSIÄ**

**20.01.2020**

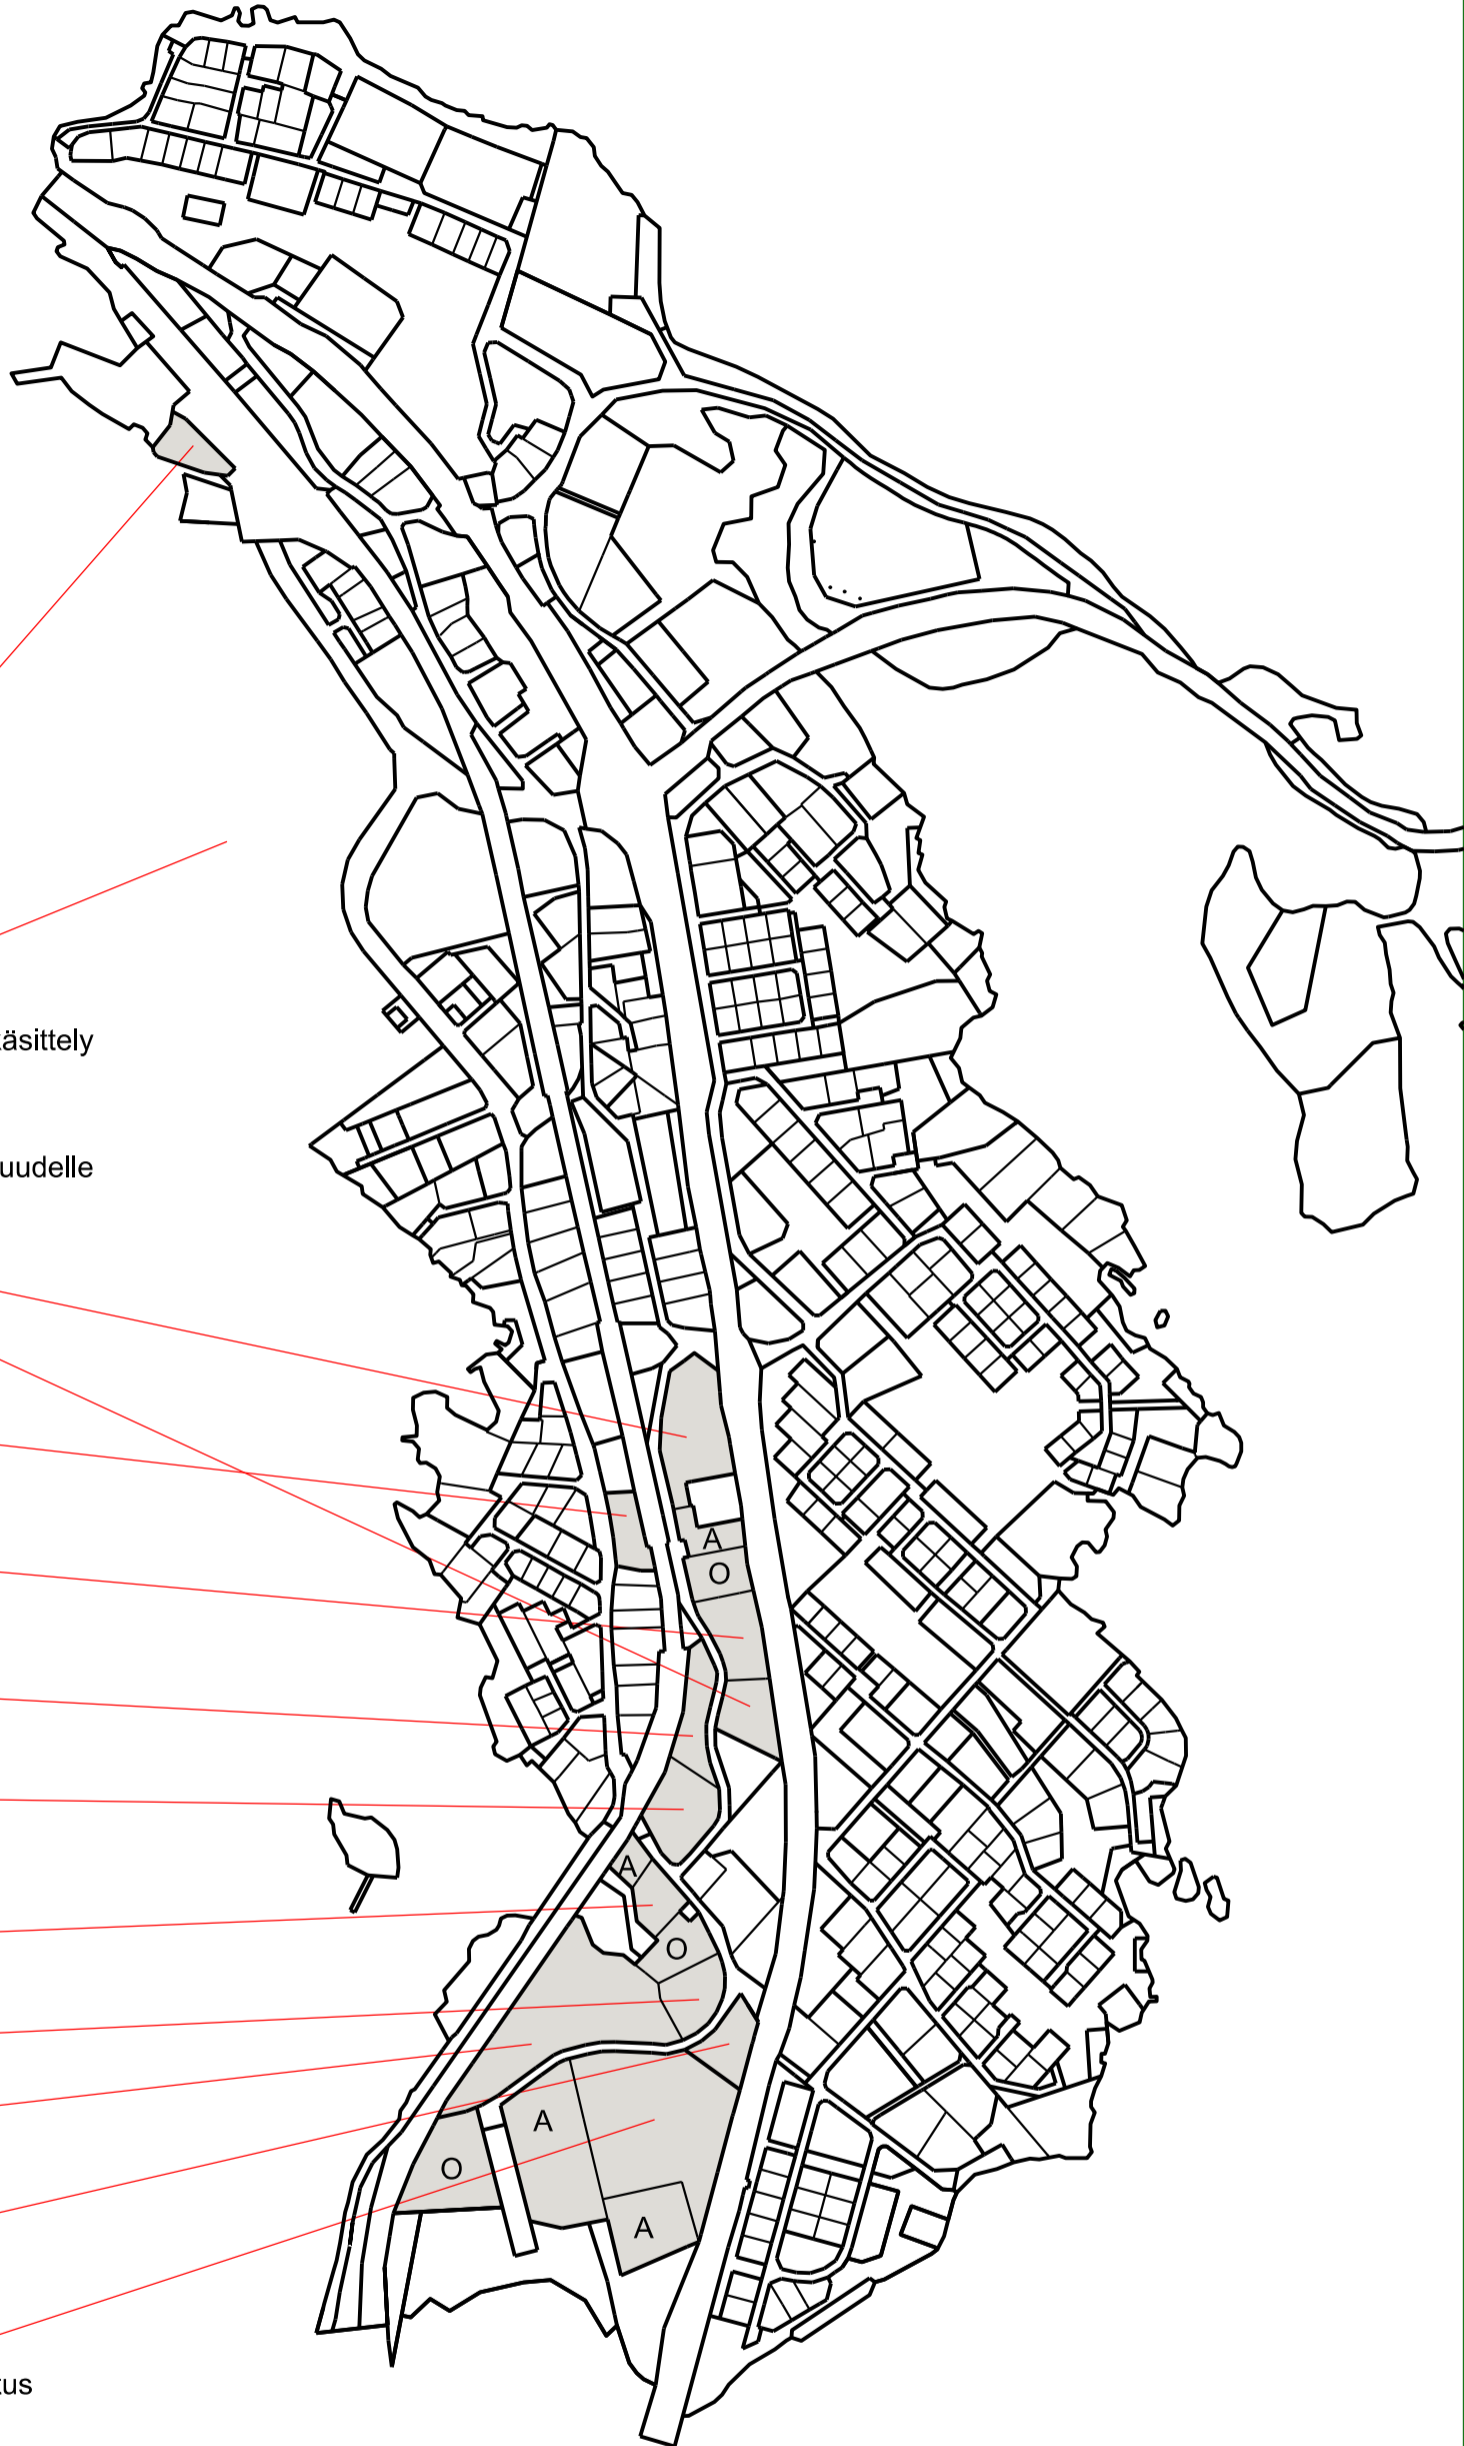

Teollisuusalueella toimivia yrityksiä:

Kuljetusliike E. Paunonen  
Tehtaantie  
Kuljetuspalvelut, puutavaran ja maa-ainesten käsittely

Metsä Wood  
Tehtaantie  
Valmistaa puutuotteita rakentamiseen ja teollisuudelle

Punkaharjun Puutaito Oy  
Teollisuustie 8  
Puunjalostustuotteiden valmistus ja kauppa  
sekä rakennustarvikkeiden myynti.  
Hallilaajennus valmistunut vuonna 2010

Puusepäntuote Heiskanen Ky  
Palomäentie 20  
Puusepäntuotteiden valmistus

Honkasen korjaamo Tmi  
Taitotie 16  
Huolto, korjaus ja asennuspalvelut

Kone Kautonen  
Taitotie 5  
Maanrakennus, koneurakointi, -palvelut ja korjaus

Punkasalmen Saha ja Höylä Oy  
Palomäentie 34  
Puutavaran ostos, myynti ja jalostus

Punkaharjun Monihuolto Oy  
Palomäentie 35  
Kiinteistöhuolto

Punkaharjun AM-Asennus Oy  
Palomäentie 41  
Nosto- ja siirtolaitteiden valmistus ja korjaus

Joros Oy  
Palomäentie 47  
Metalliteollisuus, venevarusteet  
Hallilaajennus valmistunut 2016

Riitek Oy  
Palomäentie 42  
Metalliteollisuus, metallin leikkaus ja jatkojalostus

Punkaharjun kilpi Oy

Palomäentie 44  
Metalliosia elektronikkateollisuudelle, kilpikaiverruksia  
Merkinnät:

A Asuinkäytössä  
O Rakentamaton

1:10000 (A3)