


# SAVONLINNA

## MARTTILAN RANTA-ASEMAKAAVAN MUUTOS KORTTELISSA 3 1 : 5000

### Luonnos

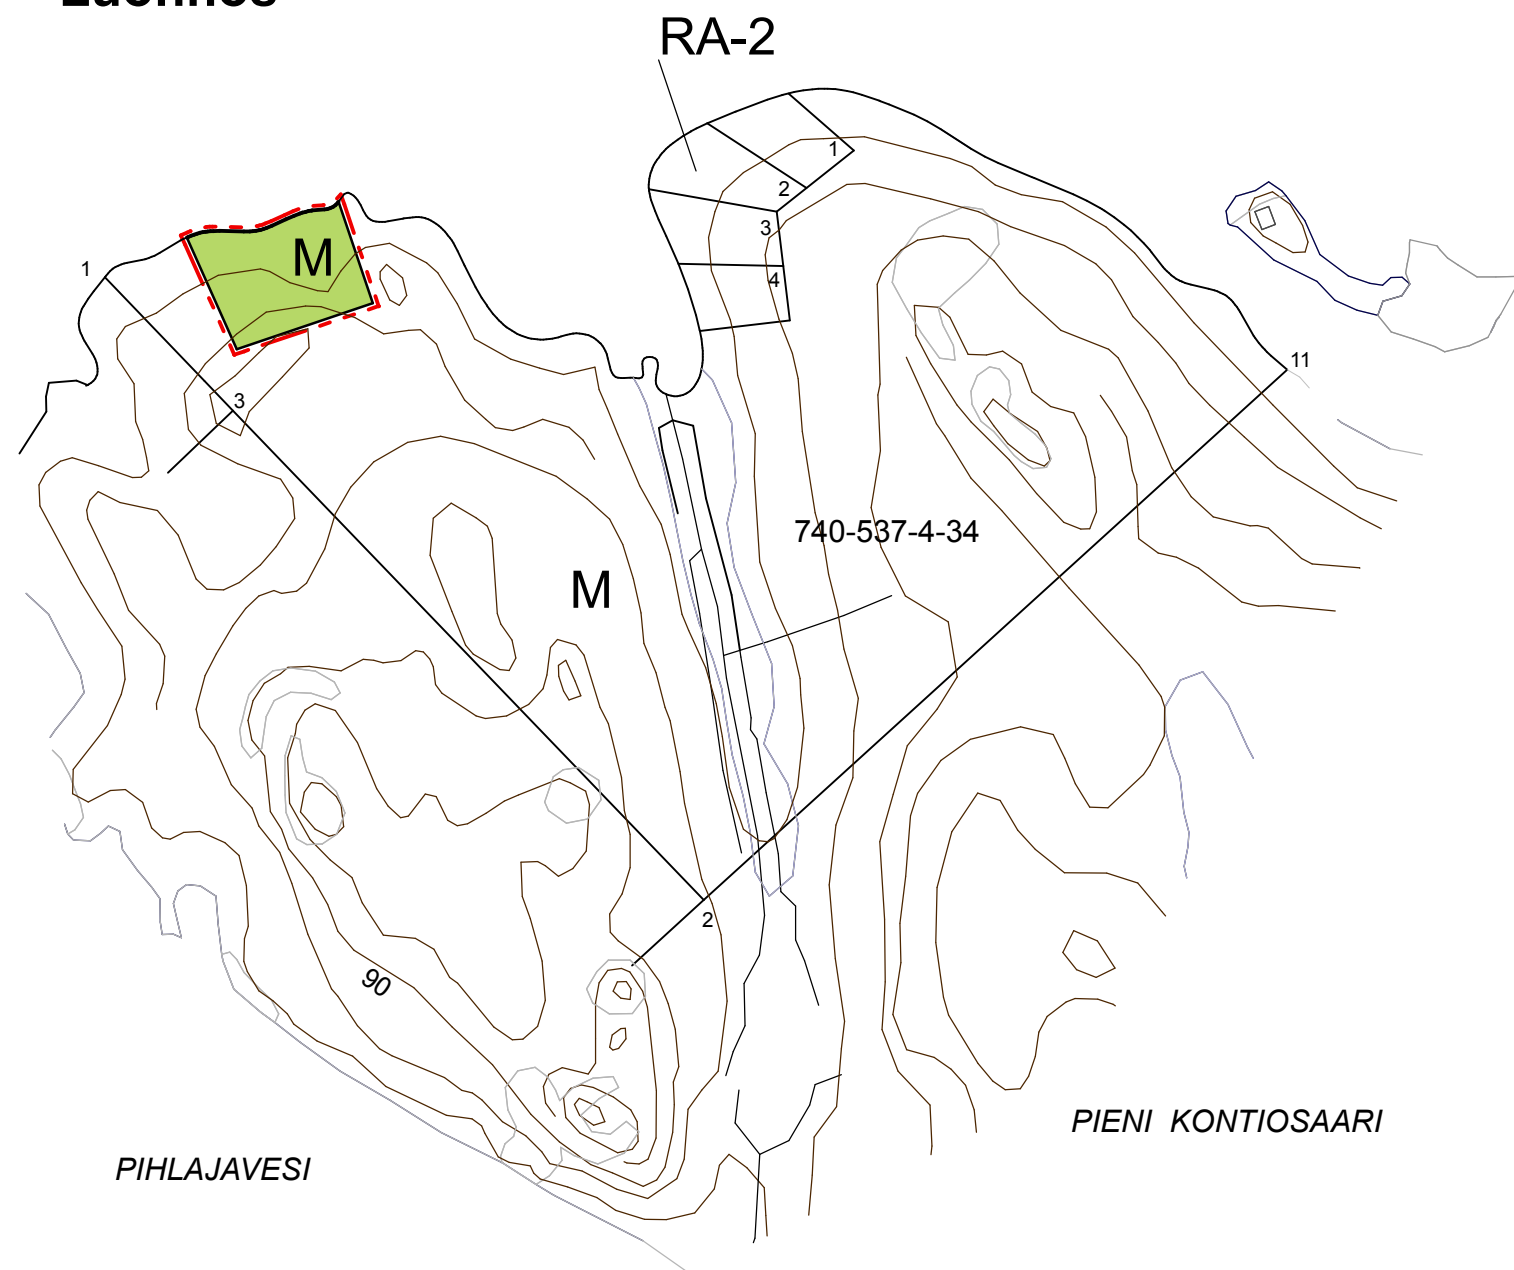

KUNTA: SAVONLINNAN KAUPUNKI  
KYLÄT: PIETOLANSAARI  
TILA: MÄÄRÄALA TILASTA APAJALAHTI 740 - 537 - 4 - 34

### RANTA - ASEMAKAAVAMERKINNÄT JA -MÄÄRÄYKSET:

- M** MAA- JA METSÄTALOUSALUE.
- 3 METRIÄ KAAVA-ALUEEN RAJAN ULKOPUOLELLA OLEVA VIIVA.
- KORTTELIN, KORTTELINOSAN JA ALUEEN RAJA.

SAVONLINNASSA 27. PÄIVÄNÄ HEINÄKUUTA 2020

ARKKITEHTITOIMISTO KEIJO TOLPPA

### KAAVAN KÄSITTELYVAIHEET:

VIREILLETULOSTA ILMOITETTU 13.10.2020  
LUONNOS NÄHTÄVILLÄ 13.10.-13.11.2020  
EHDOTUS NÄHTÄVILLÄ  
KV-HYVÄKSYNTÄ  
SAANUT LAINVOIMAN