


SAVONLINNA

MARTTILAN RANTA-ASEMAKAAVAN MUUTOS KORTTELISSA 2 1 : 5000

Ehdotus

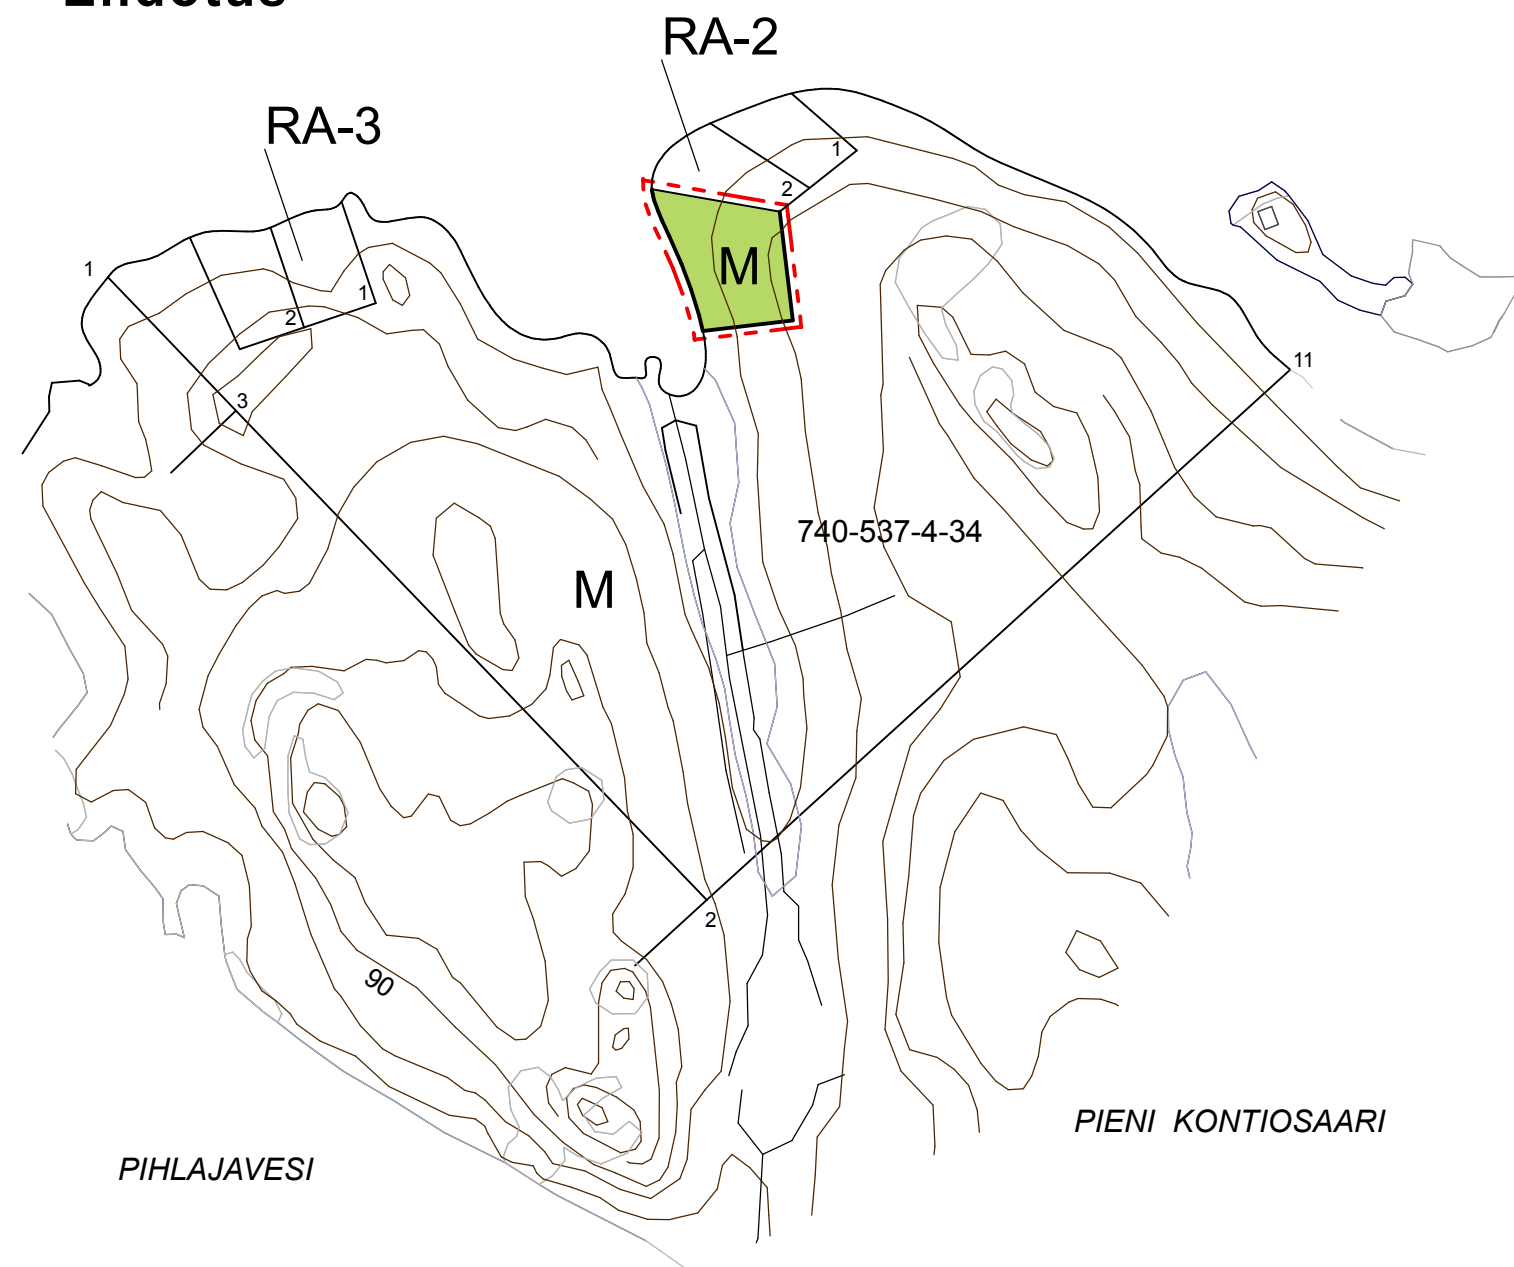

KUNTA: SAVONLINNAN KAUPUNKI
KYLÄT: PIETOLANSAARI
TILA: MÄÄRÄALA TILASTA APAJALAHTI 740 - 537 - 4 - 34

RANTA - ASEMAKAAVAMERKINNÄT JA -MÄÄRÄYKSET:

- M** MAA- JA METSÄTALOUSALUE.
- 3 METRIÄ KAAVA-ALUEEN RAJAN ULKOPUOLELLA OLEVA VIIVA.
- KORTTELIN, KORTTELINOSAN JA ALUEEN RAJA.

SAVONLINNASSA 12. PÄIVÄNÄ TOUKOKUUTA 2020

ARKKITEHTITOIMISTO KEIJO TOLPPA

KAAVAN KÄSITTELYVAIHEET:

VIREILLETULOSTA ILMOITETTU 18.6.2020
LUONNOS NÄHTÄVILLÄ 18.6. - 20.7.2020
EHDOTUS NÄHTÄVILLÄ 23.10. - 23.11.2020
KV-HYVÄKSYNTÄ
SAANUT LAINVOIMAN