


SAVONLINNNA

PURUVEDEN RANTAYLEISKAAVAN MUUTOS MÄÄRÄALALLE TILASTA JUURELA 740-584-12-15

Ehdotus

1 : 2000

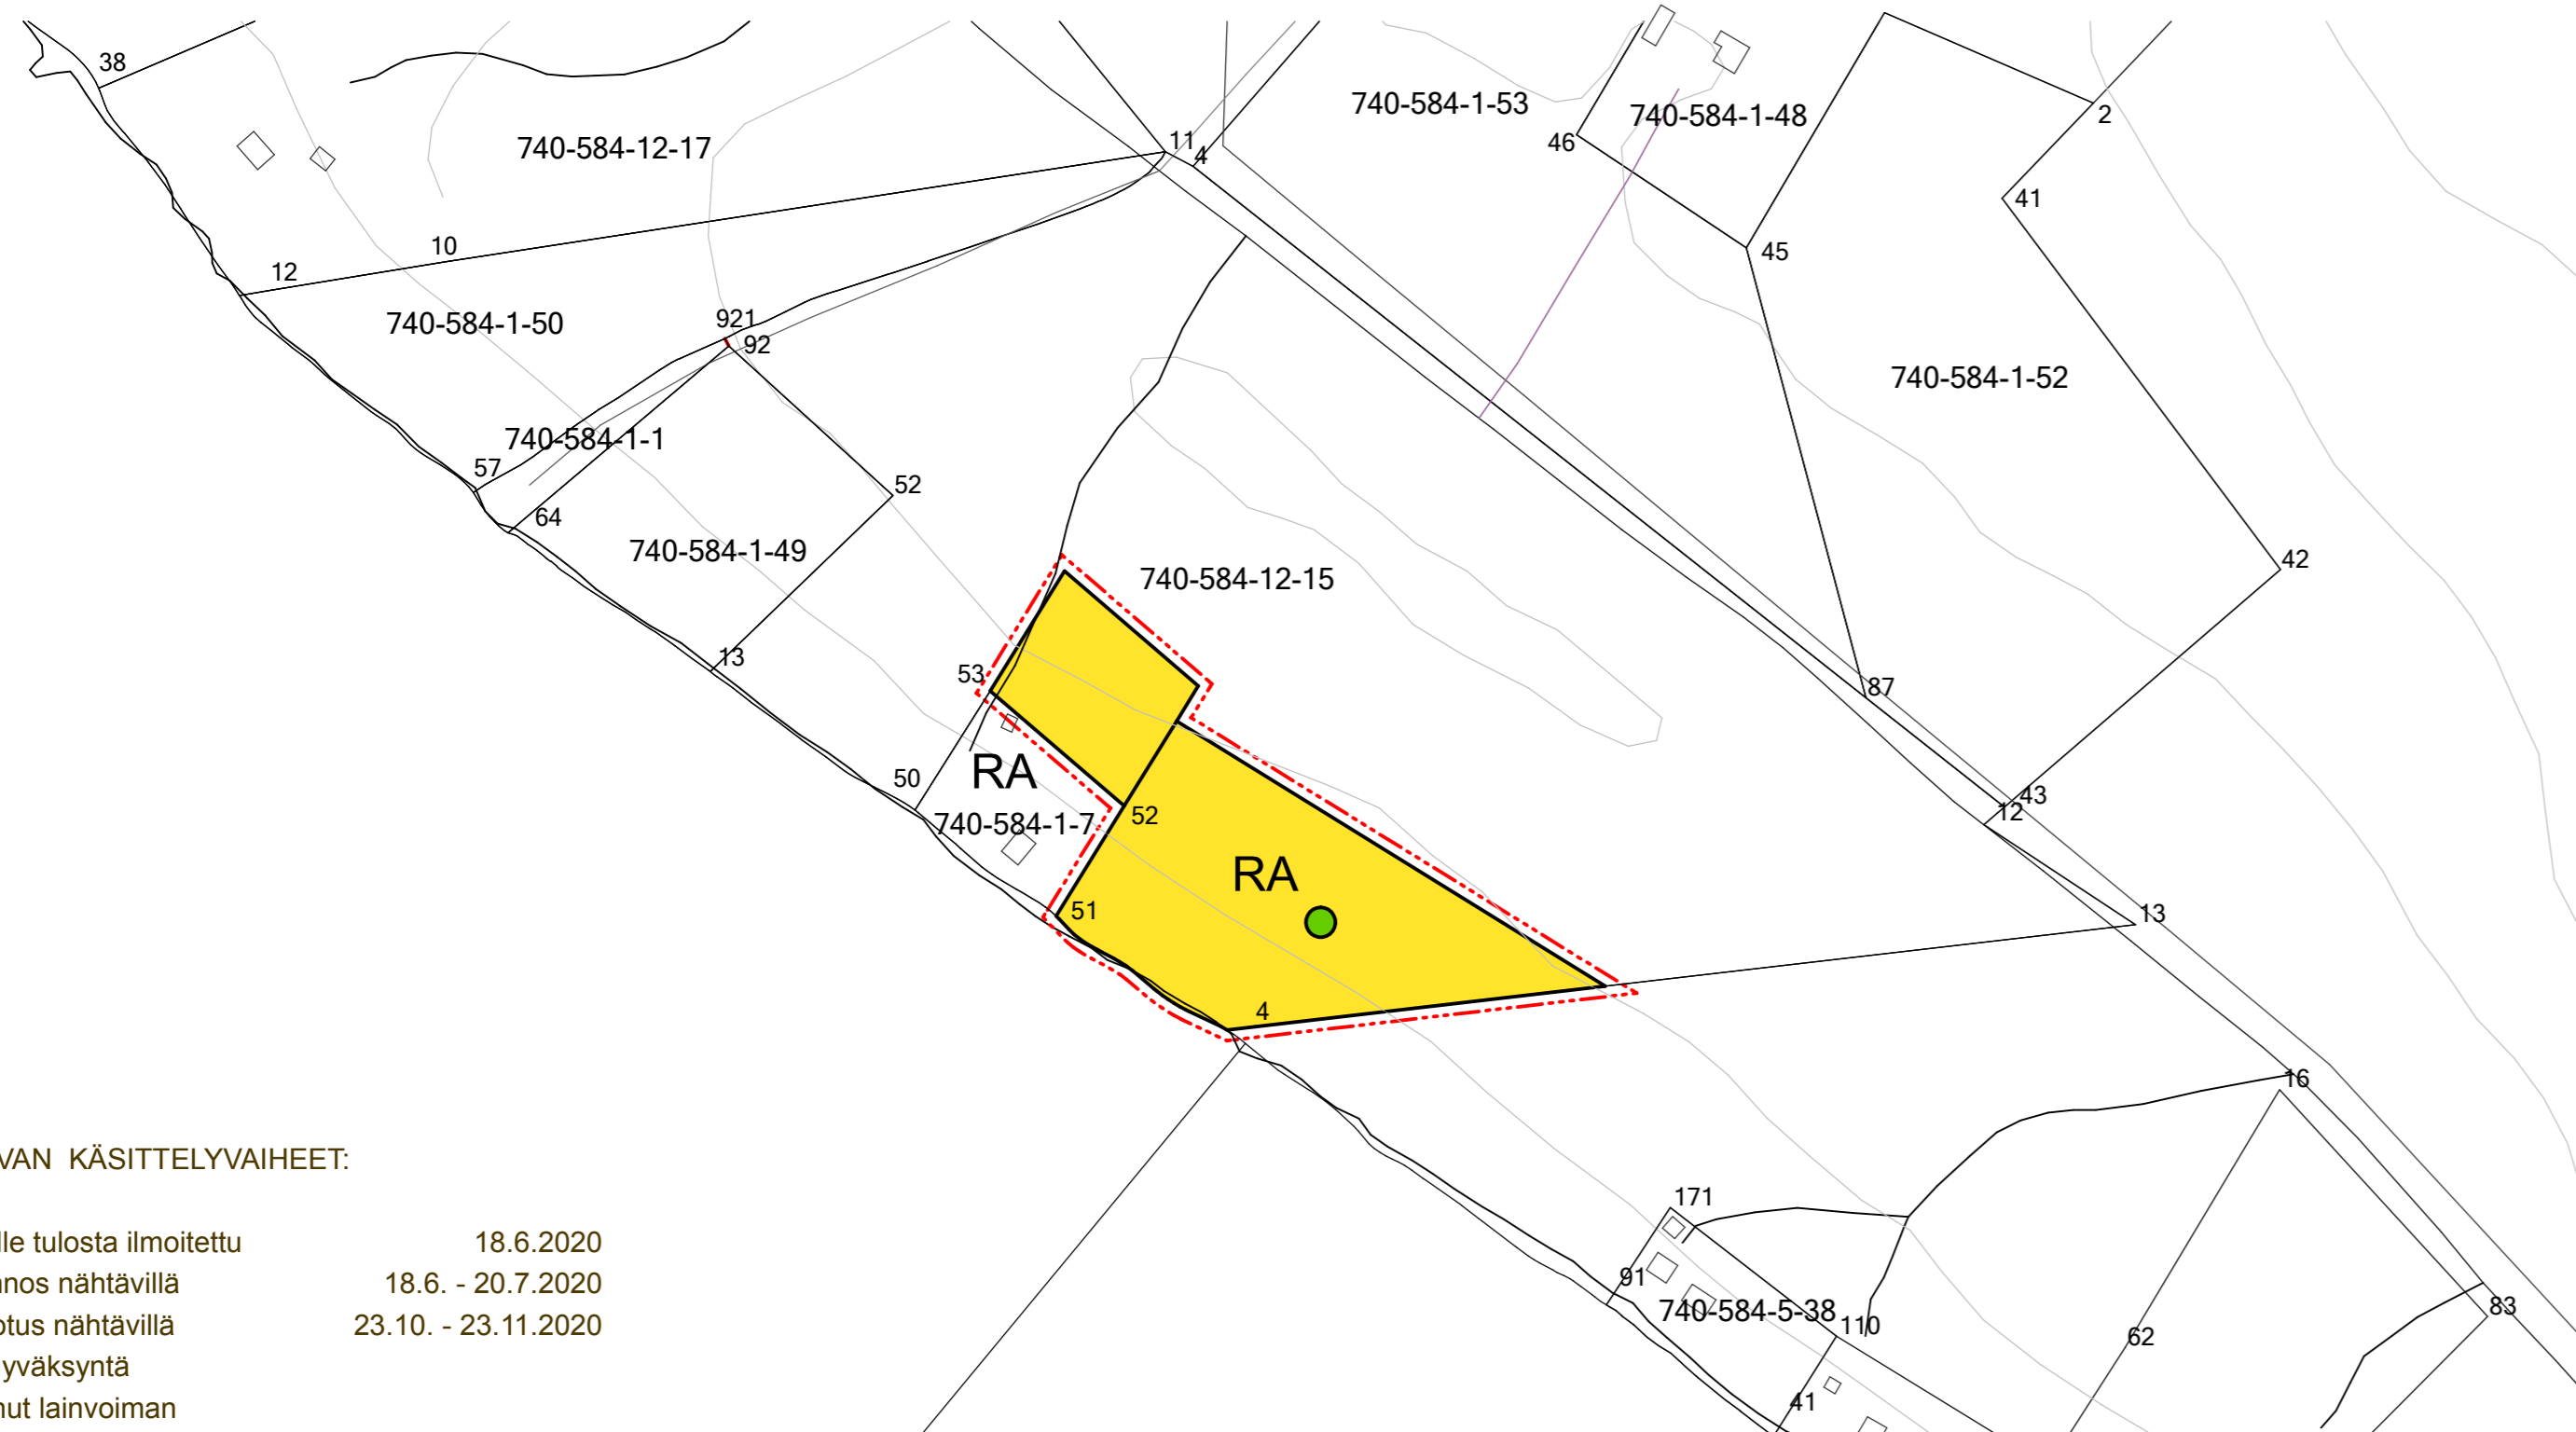

KAAVAN KÄSITTELYVAIHEET:

Vireille tulosta ilmoitettu	18.6.2020
Luonnos nähtävillä	18.6. - 20.7.2020
Ehdotus nähtävillä	23.10. - 23.11.2020
KV-hyväksyntä	
Saanut lainvoiman	

YLEISKAAVAMERKINNÄT JA -MÄÄRÄYKSET:

RA

Loma-asuntoalue.

Uuden rakennuspaikan pienin koko on 3 000 m². Omarantaisen rakennuspaikan rantaviivan vähimmäispituus on 40 metriä.

Mikäli rakennuspaikan pinta-ala on vähintään 5 000 m², niin rakennusten yhteenlaskettu kerrosala saa olla enintään 200 kerros-m².

Mikäli rakennuspaikan pinta-ala on välillä 3 750 - 5 000 m², niin lasketaan rakennuspaikan kokonaisrakennusoikeus tehokkuusluvun (kerrosalan suhde rakennuspaikan pinta-alaan) e 0,04 mukaan.

Mikäli rakennuspaikan pinta-ala on välillä 2 000 - 3 750 m², niin rakennusten yhteenlaskettu kerrosala saa olla enintään 150 kerros-m².

Mikäli rakennuspaikan pinta-ala on pienempi kuin 2 000 m², niin lasketaan rakennuspaikan kokonaisrakennusoikeus tehokkuusluvun (kerrosalan suhde rakennuspaikan pinta-alaan) e 0,04 mukaan.

Kullekin rakennuspaikalle saa rakentaa enintään yhden loma-asunnon, aitan sekä sauna-rakennuksen ja muita talousrakennuksia. Erillisten rakennusten lukumäärä saa olla enintään viisi.

Mikäli loma-asunnon kerrosala on yli 120 m², sen on sijaittava yli 40 m rannasta. Loma-asunto saa olla korkeintaan 150 kerros-m², jolloin sen on sijaittava yli 50 m rannasta. Aitta saa olla kooltaan enintään 30 kerros-m² ja erillinen saunarakennus enintään 30 kerros-m².

Kaikki rakennukset saunarakennusta lukuunottamatta on sijoitettava samaan taloryhmään.

Uudet rakennuspaikat on osoitettu erikseen.

--- Yleiskaava-alueen raja.

— Alueen raja.

● Uusi rakennuspaikka.

Yleisiä määräyksiä:

Rakennusten vähimmäisetäisyydet keskivedenpinnan mukaisesta rantaviivasta ovat:

- sauna 15 m
- asuinrakennukset 40 m ja loma-asunnot 30 m, kun kerrosala alle 120 k-m² ja 40 m, kun kerrosala yli 120 k-m²
- muut rakennukset 20 m.

Rakennukseen kuuluvan katetun kuistin koko saa olla enintään puolet rakennuksen kerrosalasta, mikäli rakennus sijaitsee 30 m lähempänä rannasta.

Rakennusluvun myöntävä viranomainen voi myöntää määräyksestä poikkeuksen, jos ratkaisu parantaa rakennuksen sopeutumista maastoon ja maisemaan.

Rakennukset on sijoitettava siten, että ne muodostavat yhtenäisen rakennusryhmän.

RA -alueen rakennuspaikan rantapuusto tulee säilyttää mahdollisimman luonnonmukaisena.

Rantametsiä tulisi käsitellä Metsätalouden kehittämiskeskus Tapion metsänhoitosuosistusten mukaisesti ja siten, että kiinnitetään erityistä huomiota maiseman luonnonmukaisuuteen.

Maankäyttö- ja rakennuslain 72.1 §:n nojalla määrätään, että RA -alueella tätä osayleiskaavaa saadaan käyttää rakennusluvun myöntämisen perusteena.

Rakentamisen suunnittelussa on otettava huomioon mahdollinen radonhaitta.

Vesihuoltoa koskevat määräykset:

Jätevesien käsittely ei saa aiheuttaa vaaraa vesistölle eikä pohjavedelle. Käymälä-, talous-, pesu- ja saunavesiä ei saa johtaa suoraan vesistöön.

Jätevesien käsittelytapoina tulevat kysymykseen seuraavat kunnan viranomaisen hyväksymällä tavalla toteuttavat vaihtoehdot:

1. Käymäläjätteet käsitellään kuivakäymälässä tai kompostikäymälässä ja muut jätevedet johdetaan tiiviin 2-3 -osaisen saostuskaivon jälkeen joko maasuodattimeen tai vastaavaan laitteeseen tai maahan imeytykseen, mikäli paikka voidaan maaperätutkimuksin osoittaa tähän soveltuvaksi, tai
2. Vesikäymäläjätteet johdetaan tiiviiseen jätevesisäiliöön ja kuljetetaan edelleen käsiteltäväksi ja muut jätevedet johdetaan tiiviin 2-3 -osaisen saostuskaivon jälkeen joko maasuodattimeen tai vastaavaan laitteeseen tai maahan imeytykseen, mikäli paikka voidaan maaperätutkimuksin osoittaa tähän soveltuvaksi, tai
3. Kaikki jätevedet johdetaan tiiviiseen jätevesisäiliöön ja kuljetetaan edelleen käsiteltäväksi.

Talous-, pesu- ja saunavesien käsittelyssä suositellaan kiinteistöjen yhteistä käsittelyä.

Rakennuslupahakemuksissa on osoitettava, että käyttövetä on riittävästi saatavissa ja että jätevesistä huolehditaan siten, ettei pohjavesiä saastuteta.

Maapuhdistamojen ja imeytyspaikkojen sijoittamisessa on otettava huomioon suojaetäisyydet keskivedenkorkeuden mukaiseen rantaviivaan (30 m), talousvesikaivoon (50 m) ja naapurin rajalle (5 m). Imeytyspaikka on kuitenkin sijoitettava niin etäällä naapurin rajasta, ettei naapurin pohjaveden pilaantumisen vaaraa ole.

Kuivakäymälät tai vastaavat laitteet on rakennettava vähintään 30 metrin etäisyydelle keskivedenkorkeuden mukaisesta rantaviivasta ja talousvesikaivoista sekä vähintään 5 metrin etäisyydelle naapurin rajasta.

Umpikaivo on sijoitettava vähintään 30 metrin etäisyydelle keskivedenkorkeuden mukaisesta rantaviivasta. Umpikaivon alapinnan on oltava järven keskivedenkorkeuden yläpuolella, mikäli umpikaivo sijaitsee 100 m lähempänä rannasta.

Maatuvia jätteitä varten tulee rakentaa asianmukainen komposti, johon kuivakäymälä voidaan tyhjentää. Kompostisäiliö tulee sijoittaa vähintään 30 metrin etäisyydelle rantaviivasta ja talousvesikaivosta.

Palamattomat ja maatumattomat sekajätteet tulee toimittaa kunnallisen jätteenkeräyksen piiriin.

Keijo Tolppa
ARKKITEHTITOIMISTO KEIJO TOLPPA 12.5.2020