


Linnankatu

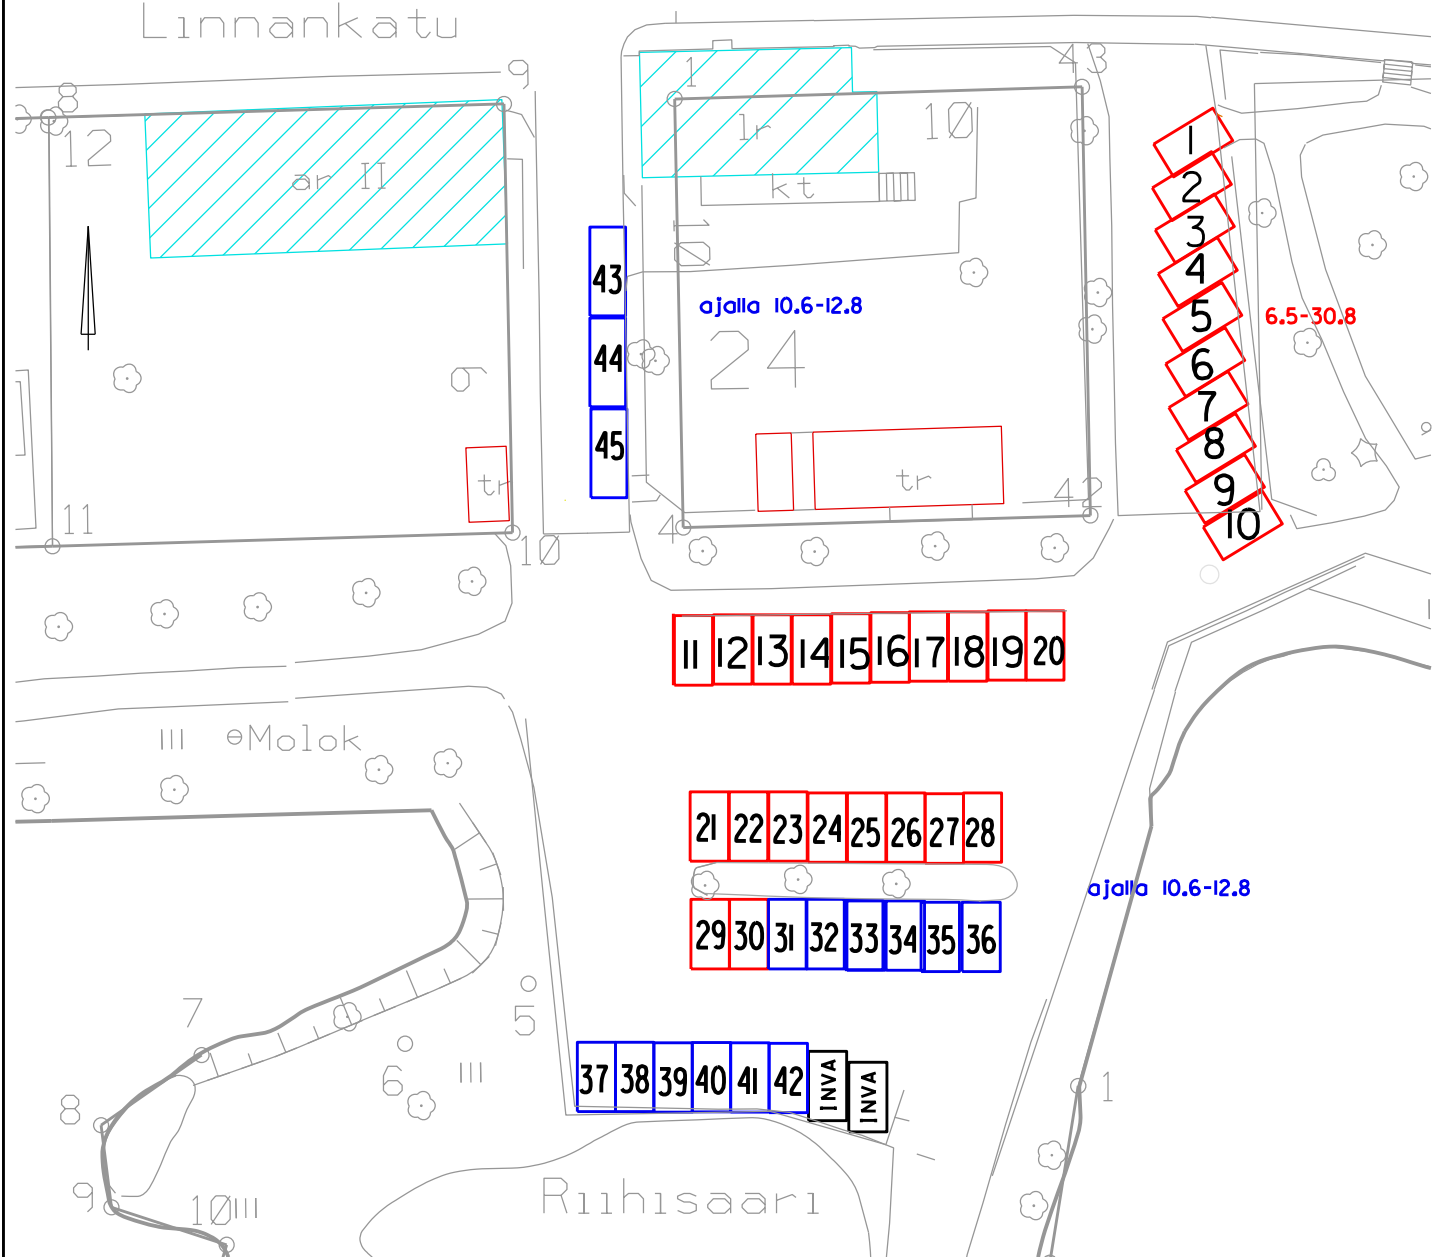

- I-10
- 10-20
- 20-30
- 31
- 32
- 33
- 34
- 35
- 36
- 37
- 38
- 39
- 40
- 41
- 42
- 43
- 44
- 45

Muutos

Päiväys

Suunnitelman nimi KESÄAIKAISET 10.6-30.8.2019 LIIKENNEJÄRJESTELYT OLAVINLINNAN PYSÄKÖINTIALUE		Tarkastanut Hyväksyminen Tekia 5167 Korvaa piirustuksen numero		Päiväys Päiväys 19.3.2019	
Päiväys 19.3.2019		Suunnittelijan nimi Timo Okkonen suunn.pääll.		Päiväys 19.3.2019	
Suunnitelman sisältö SUUNNITELMAKARTTA		Päiväys 19.3.2019		Mittakaava 1 : 250	
Päiväys 19.3.2019		Suunnittelijan nimi Timo Okkonen suunn.pääll.		Päiväys 19.3.2019	