


Voimassa oleva asemakaava 5.10.2015 / 766			Voimassa oleva tonttijako 17.12.2015 / 1251		Kaupunginosa 9	Kortteli 106	Tontit 9,10 ja 11
Karttalehti 860 497	Laat. rl	Tark. pn	Toimituspäivä 2.3.2016	Toimitusinsinööri Paavo Nevalainen <i>P. Nevalainen</i>			
			Merkitty kiinteistörekisteriin 3.3.2016	Kiinteistörekisterin hoitaja Raili Loikkanen <i>Raili Loikkanen</i>			

KOORDINAATTILUETTELO (GK29)

N:o	P	I	
22	6860043.618	29497110.750	rajapiste
23	6860051.272	29497080.466	rajapiste
24	6860057.032	29497057.680	rajapiste
25	6860055.614	29497048.243	rajapiste
26	6860058.754	29497039.500	rajapiste
27	6860066.275	29497018.562	putkipyykki, uusi
28	6860042.818	29497004.825	
29	6860021.340	29497013.132	
30	6860000.431	29497015.927	
31	6859990.612	29497032.702	
32	6859988.220	29497043.542	
33	6859981.556	29497059.715	
34	6859983.420	29497075.497	
128	6860045.510	29497006.402	rautatappi kalliossa, uusi
130	6860003.046	29497017.458	rautatappi kalliossa, uusi
132	6859991.991	29497045.751	rautatappi maakivessä, uusi
134	6859989.029	29497078.782	tappi kivessä, uusi

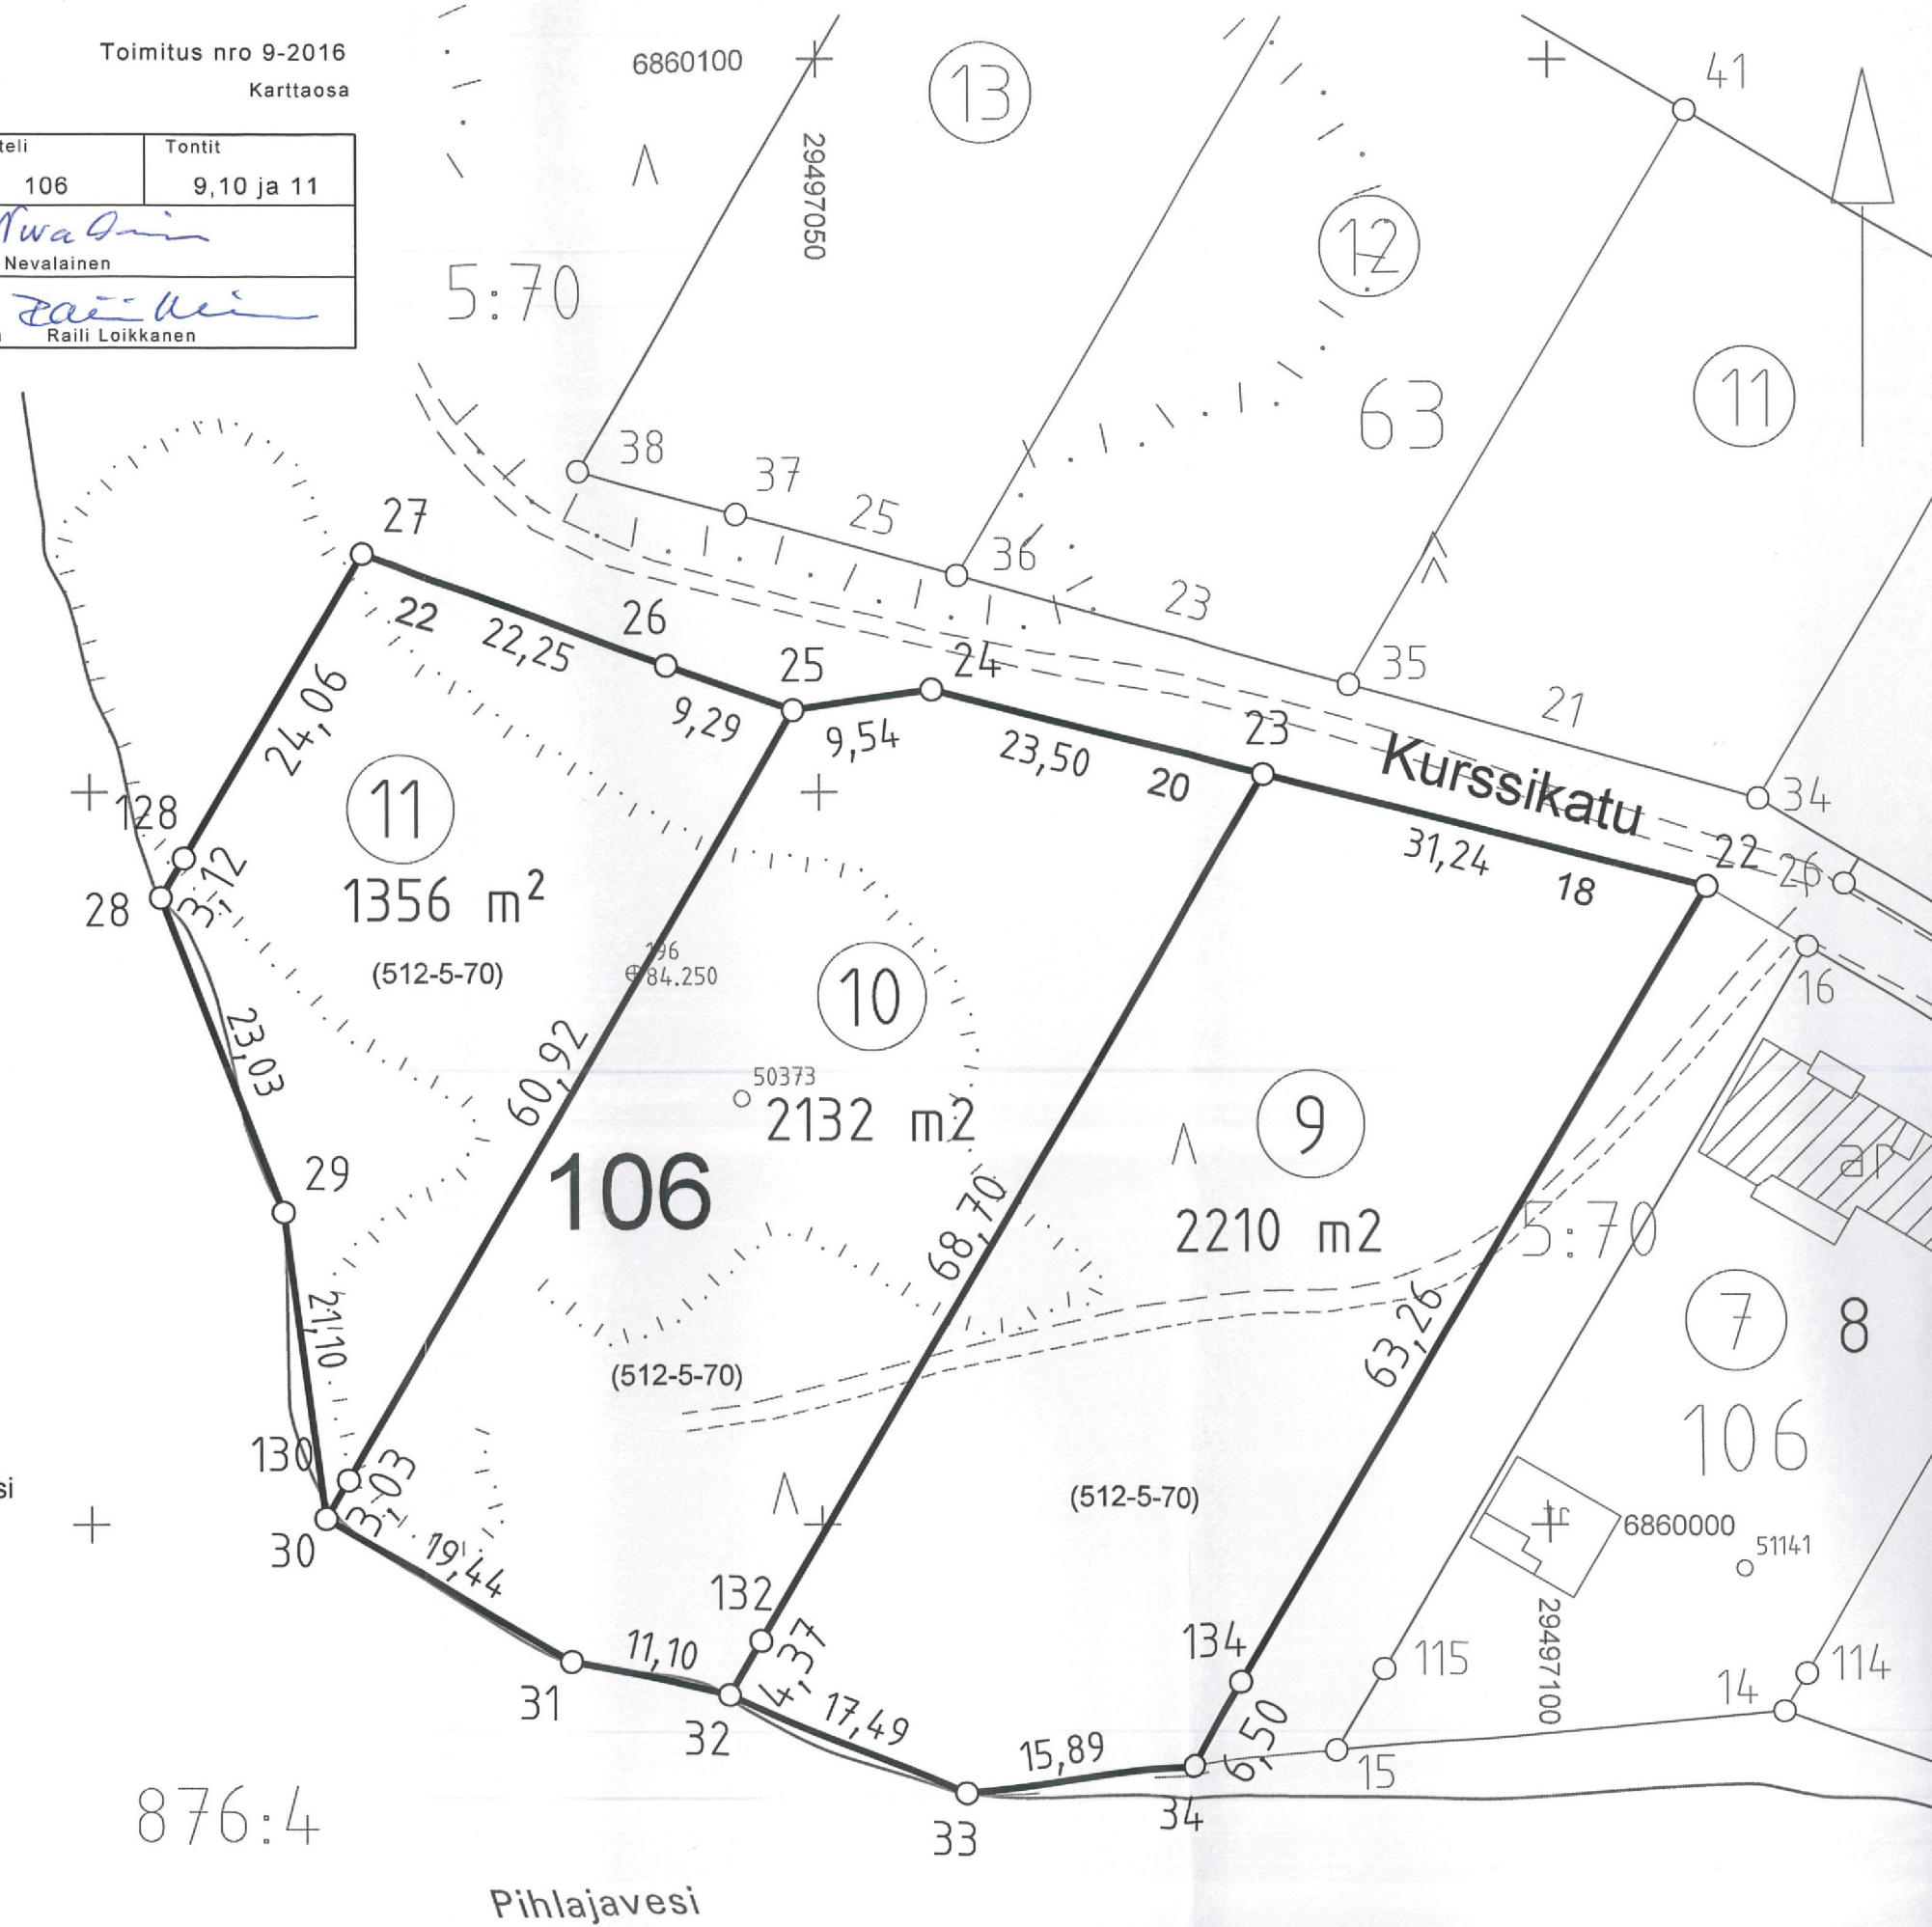

876:4

Pihlajavesi

