


|                           |       |       |                                |  |                              |          |        |
|---------------------------|-------|-------|--------------------------------|--|------------------------------|----------|--------|
| Voimassa oleva asemakaava |       |       | Voimassa oleva tonttijako      |  | Kaupunginosa                 | Kortteli | Tontit |
| 29.4.2013 / 751           |       |       | 16.9.2013 / 1222               |  | 17                           | 119      | 1-11   |
| Karttalehti               | Laat. | Tark. | Toimituspäivä                  |  | Toimitusinsinööri            |          |        |
| 63/44                     | rl    | ma    | 18.10.2013                     |  | Mikko Alin                   |          |        |
|                           |       |       | Merkitty kiinteistörekisteriin |  | Kiinteistörekisterin hoitaja |          |        |
|                           |       |       | 24.10.2013                     |  | Raii Loikkanen               |          |        |

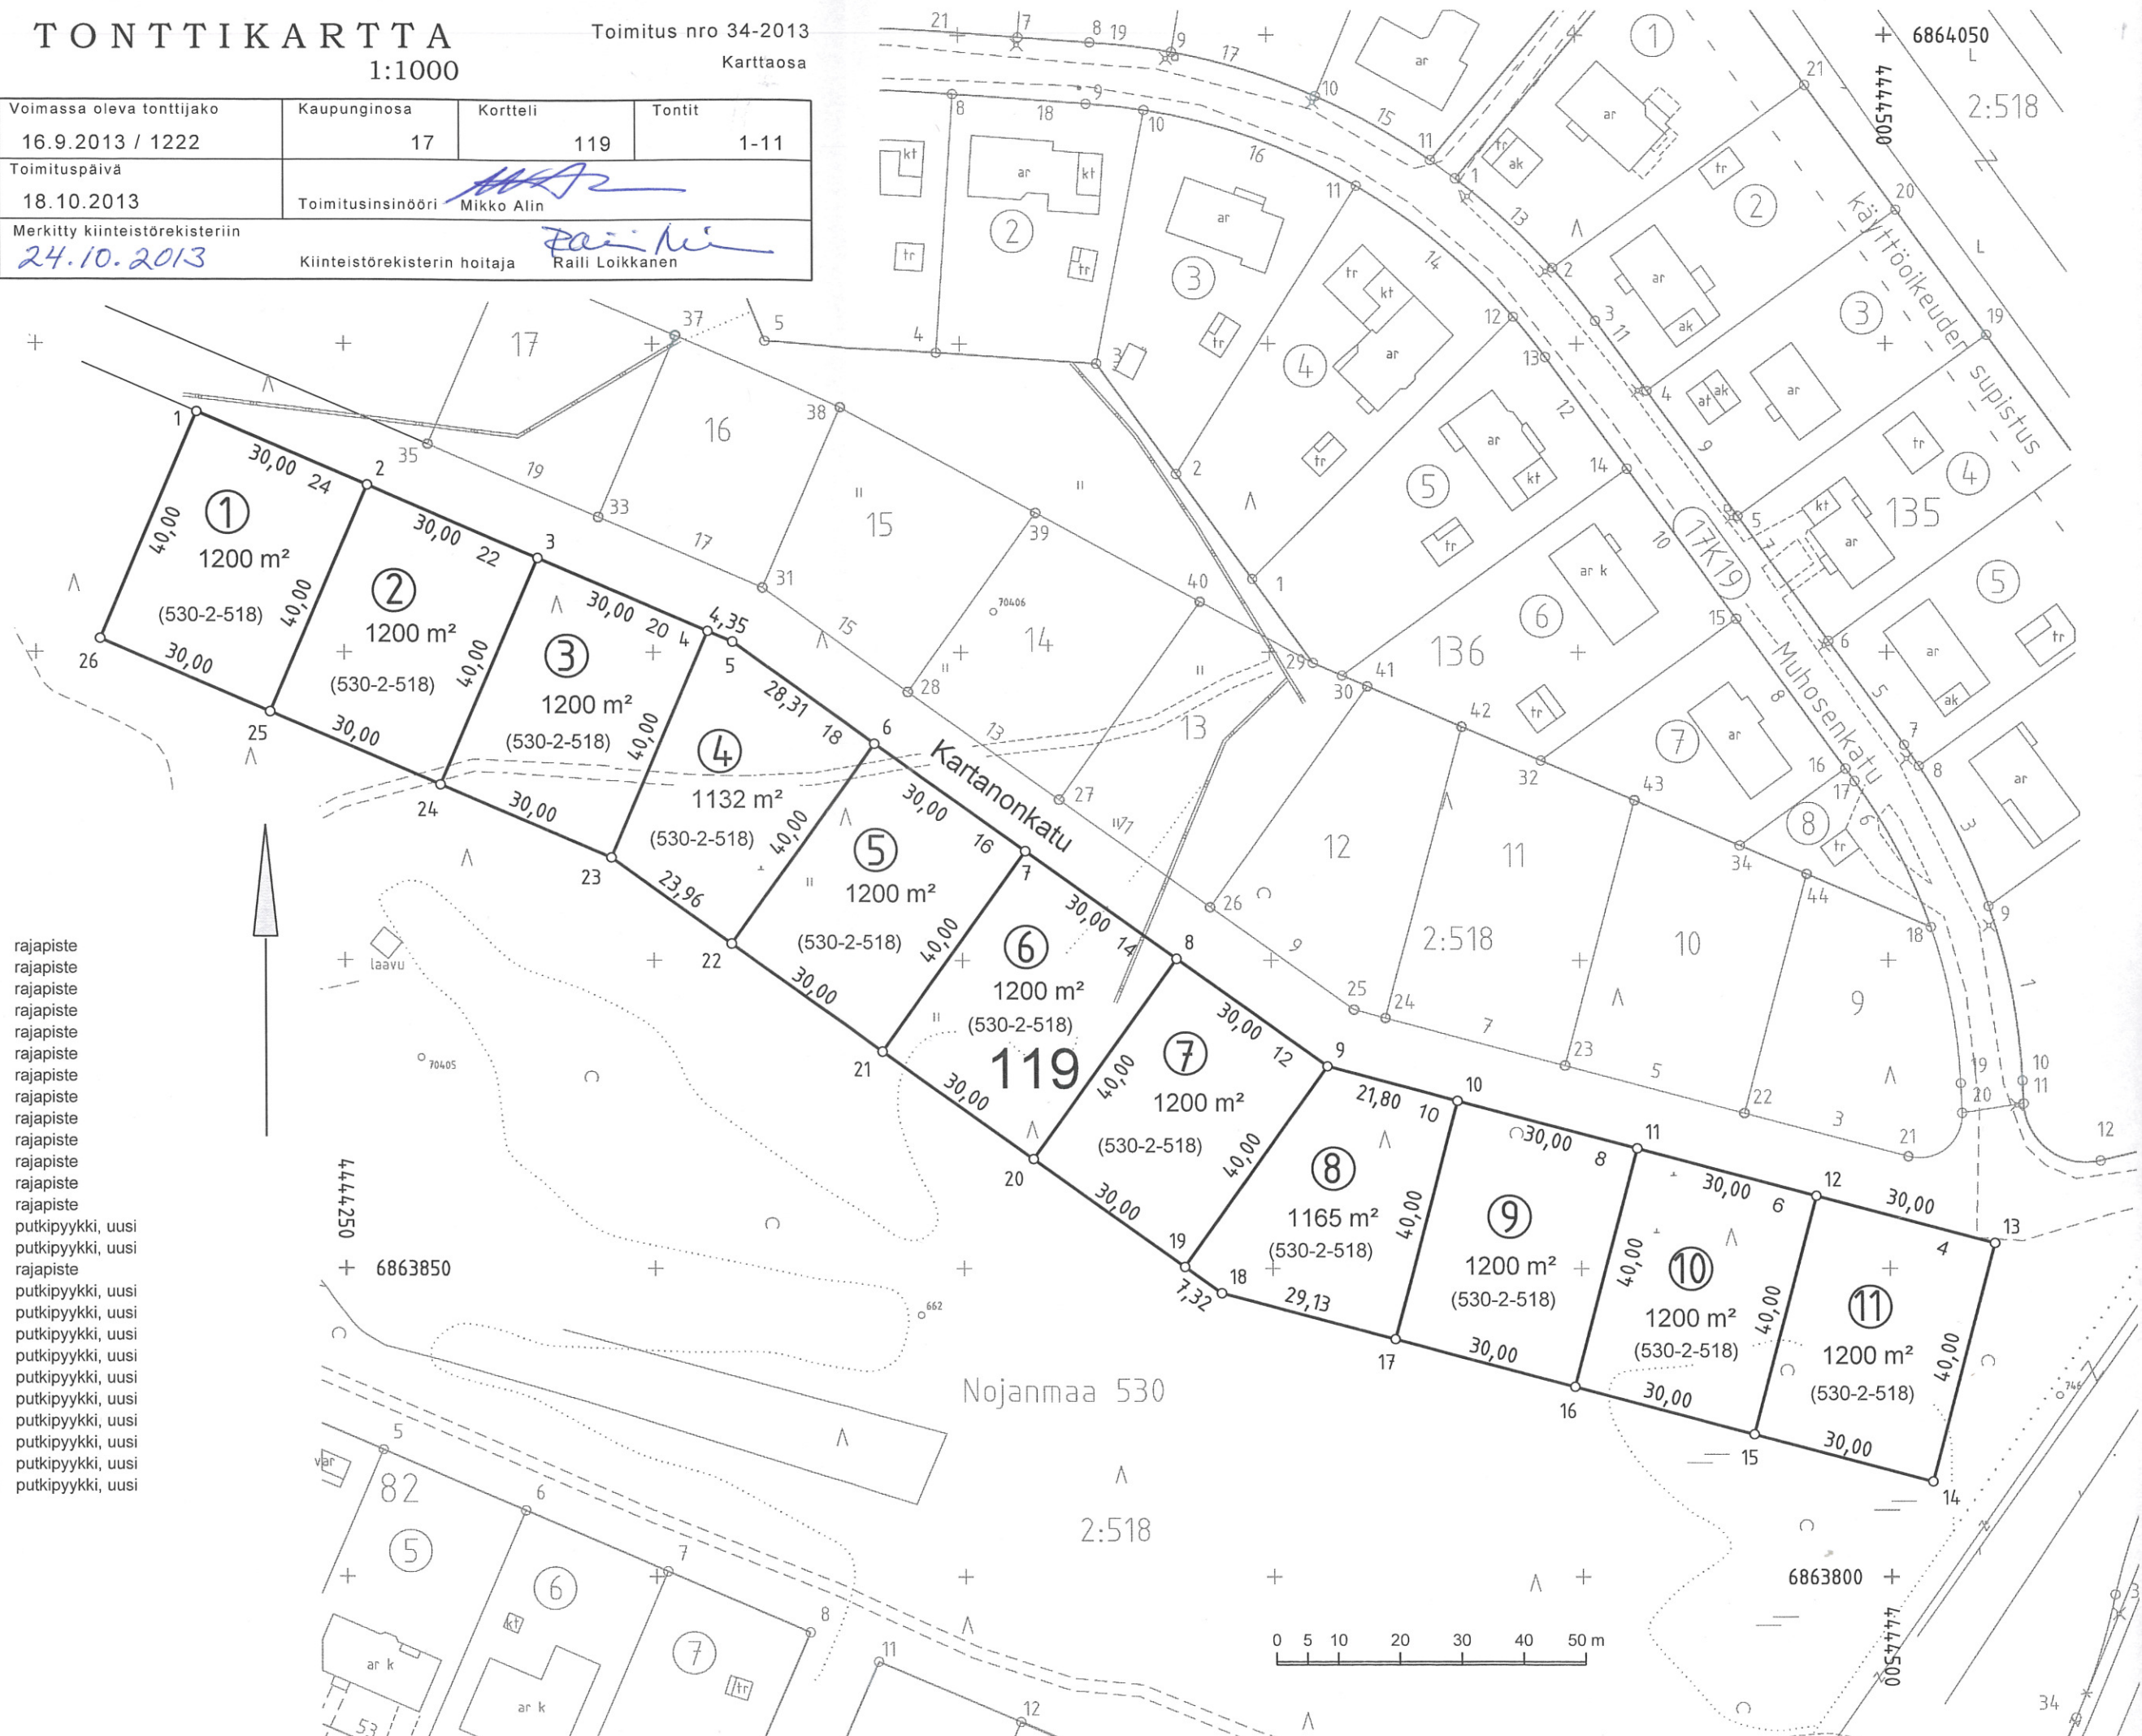

Koordinaattiluettelo (KKJ)

| N:o | X           | Y           |                   |
|-----|-------------|-------------|-------------------|
| 1   | 6863988.955 | 4444226.199 | rajapiste         |
| 2   | 6863977.126 | 4444253.768 | rajapiste         |
| 3   | 6863965.296 | 4444281.337 | rajapiste         |
| 4   | 6863953.467 | 4444308.906 | rajapiste         |
| 5   | 6863951.752 | 4444312.901 | rajapiste         |
| 6   | 6863935.262 | 4444335.910 | rajapiste         |
| 7   | 6863917.786 | 4444360.295 | rajapiste         |
| 8   | 6863900.310 | 4444384.679 | rajapiste         |
| 9   | 6863882.835 | 4444409.063 | rajapiste         |
| 10  | 6863877.233 | 4444430.136 | rajapiste         |
| 11  | 6863869.527 | 4444459.129 | rajapiste         |
| 12  | 6863861.820 | 4444488.123 | rajapiste         |
| 13  | 6863854.114 | 4444517.116 | rajapiste         |
| 14  | 6863815.456 | 4444506.841 | putkipyykki, uusi |
| 15  | 6863823.162 | 4444477.847 | putkipyykki, uusi |
| 16  | 6863830.869 | 4444448.854 | rajapiste         |
| 17  | 6863838.576 | 4444419.861 | putkipyykki, uusi |
| 18  | 6863846.058 | 4444391.713 | putkipyykki, uusi |
| 19  | 6863850.322 | 4444385.762 | putkipyykki, uusi |
| 20  | 6863867.798 | 4444361.378 | putkipyykki, uusi |
| 21  | 6863885.274 | 4444336.993 | putkipyykki, uusi |
| 22  | 6863902.750 | 4444312.609 | putkipyykki, uusi |
| 23  | 6863916.708 | 4444293.133 | putkipyykki, uusi |
| 24  | 6863928.537 | 4444265.564 | putkipyykki, uusi |
| 25  | 6863940.367 | 4444237.995 | putkipyykki, uusi |
| 26  | 6863952.196 | 4444210.426 | putkipyykki, uusi |