


PUNKAHARJUN KESKUSTAAJAMA
ASEMAKAAVAN MUUTOS JA LAAJENNUS

LIITE 12

RAKENTAMATTOMAT TONTIT

20.01.2020

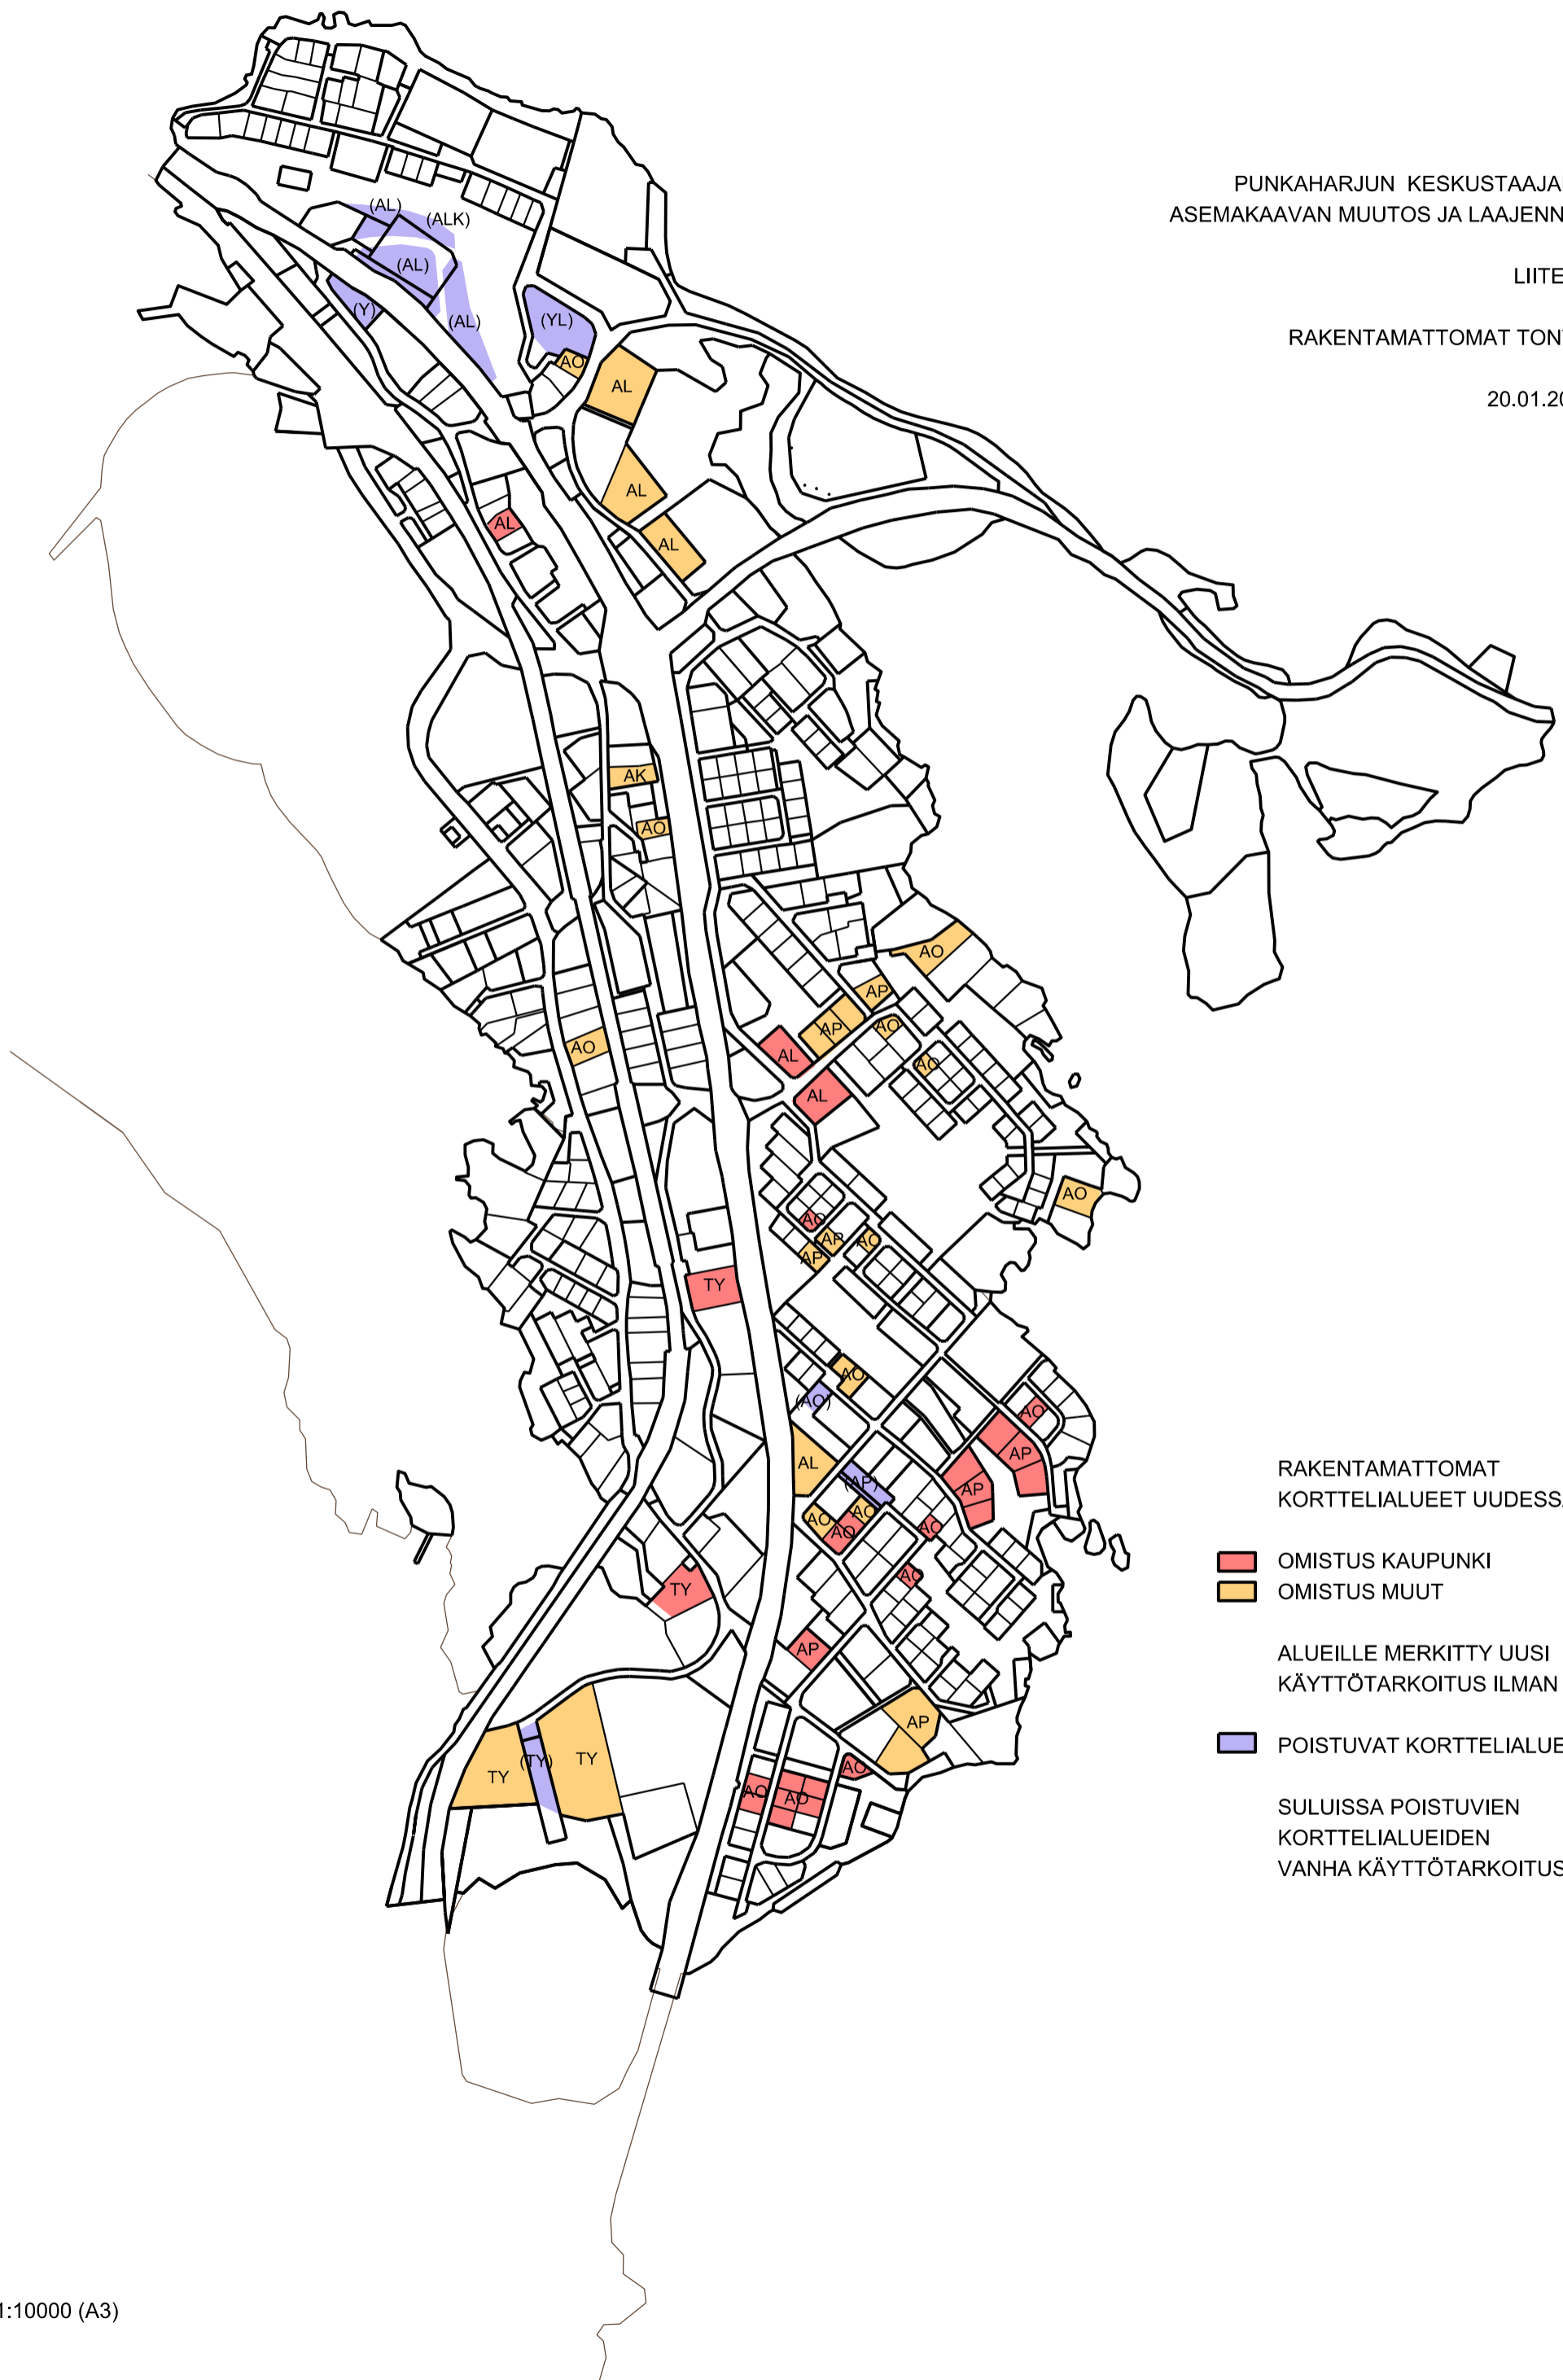

RAKENTAMATTOMAT
KORTTELIALUEET UUDESSA KAAVASSA:

- OMISTUS KAUPUNKI
- OMISTUS MUUT

ALUEILLE MERKITYY UUSI
KÄYTTÖTARKOITUS ILMAN INDEKSIÄ

- POISTUVAT KORTTELIALUEET

SULUISSA POISTUVIEN
KORTTELIALUEIDEN
VANHA KÄYTTÖTARKOITUS