


▽ 90 OLAVINKATU PITUUSLEIKKAUS 1:1000/100

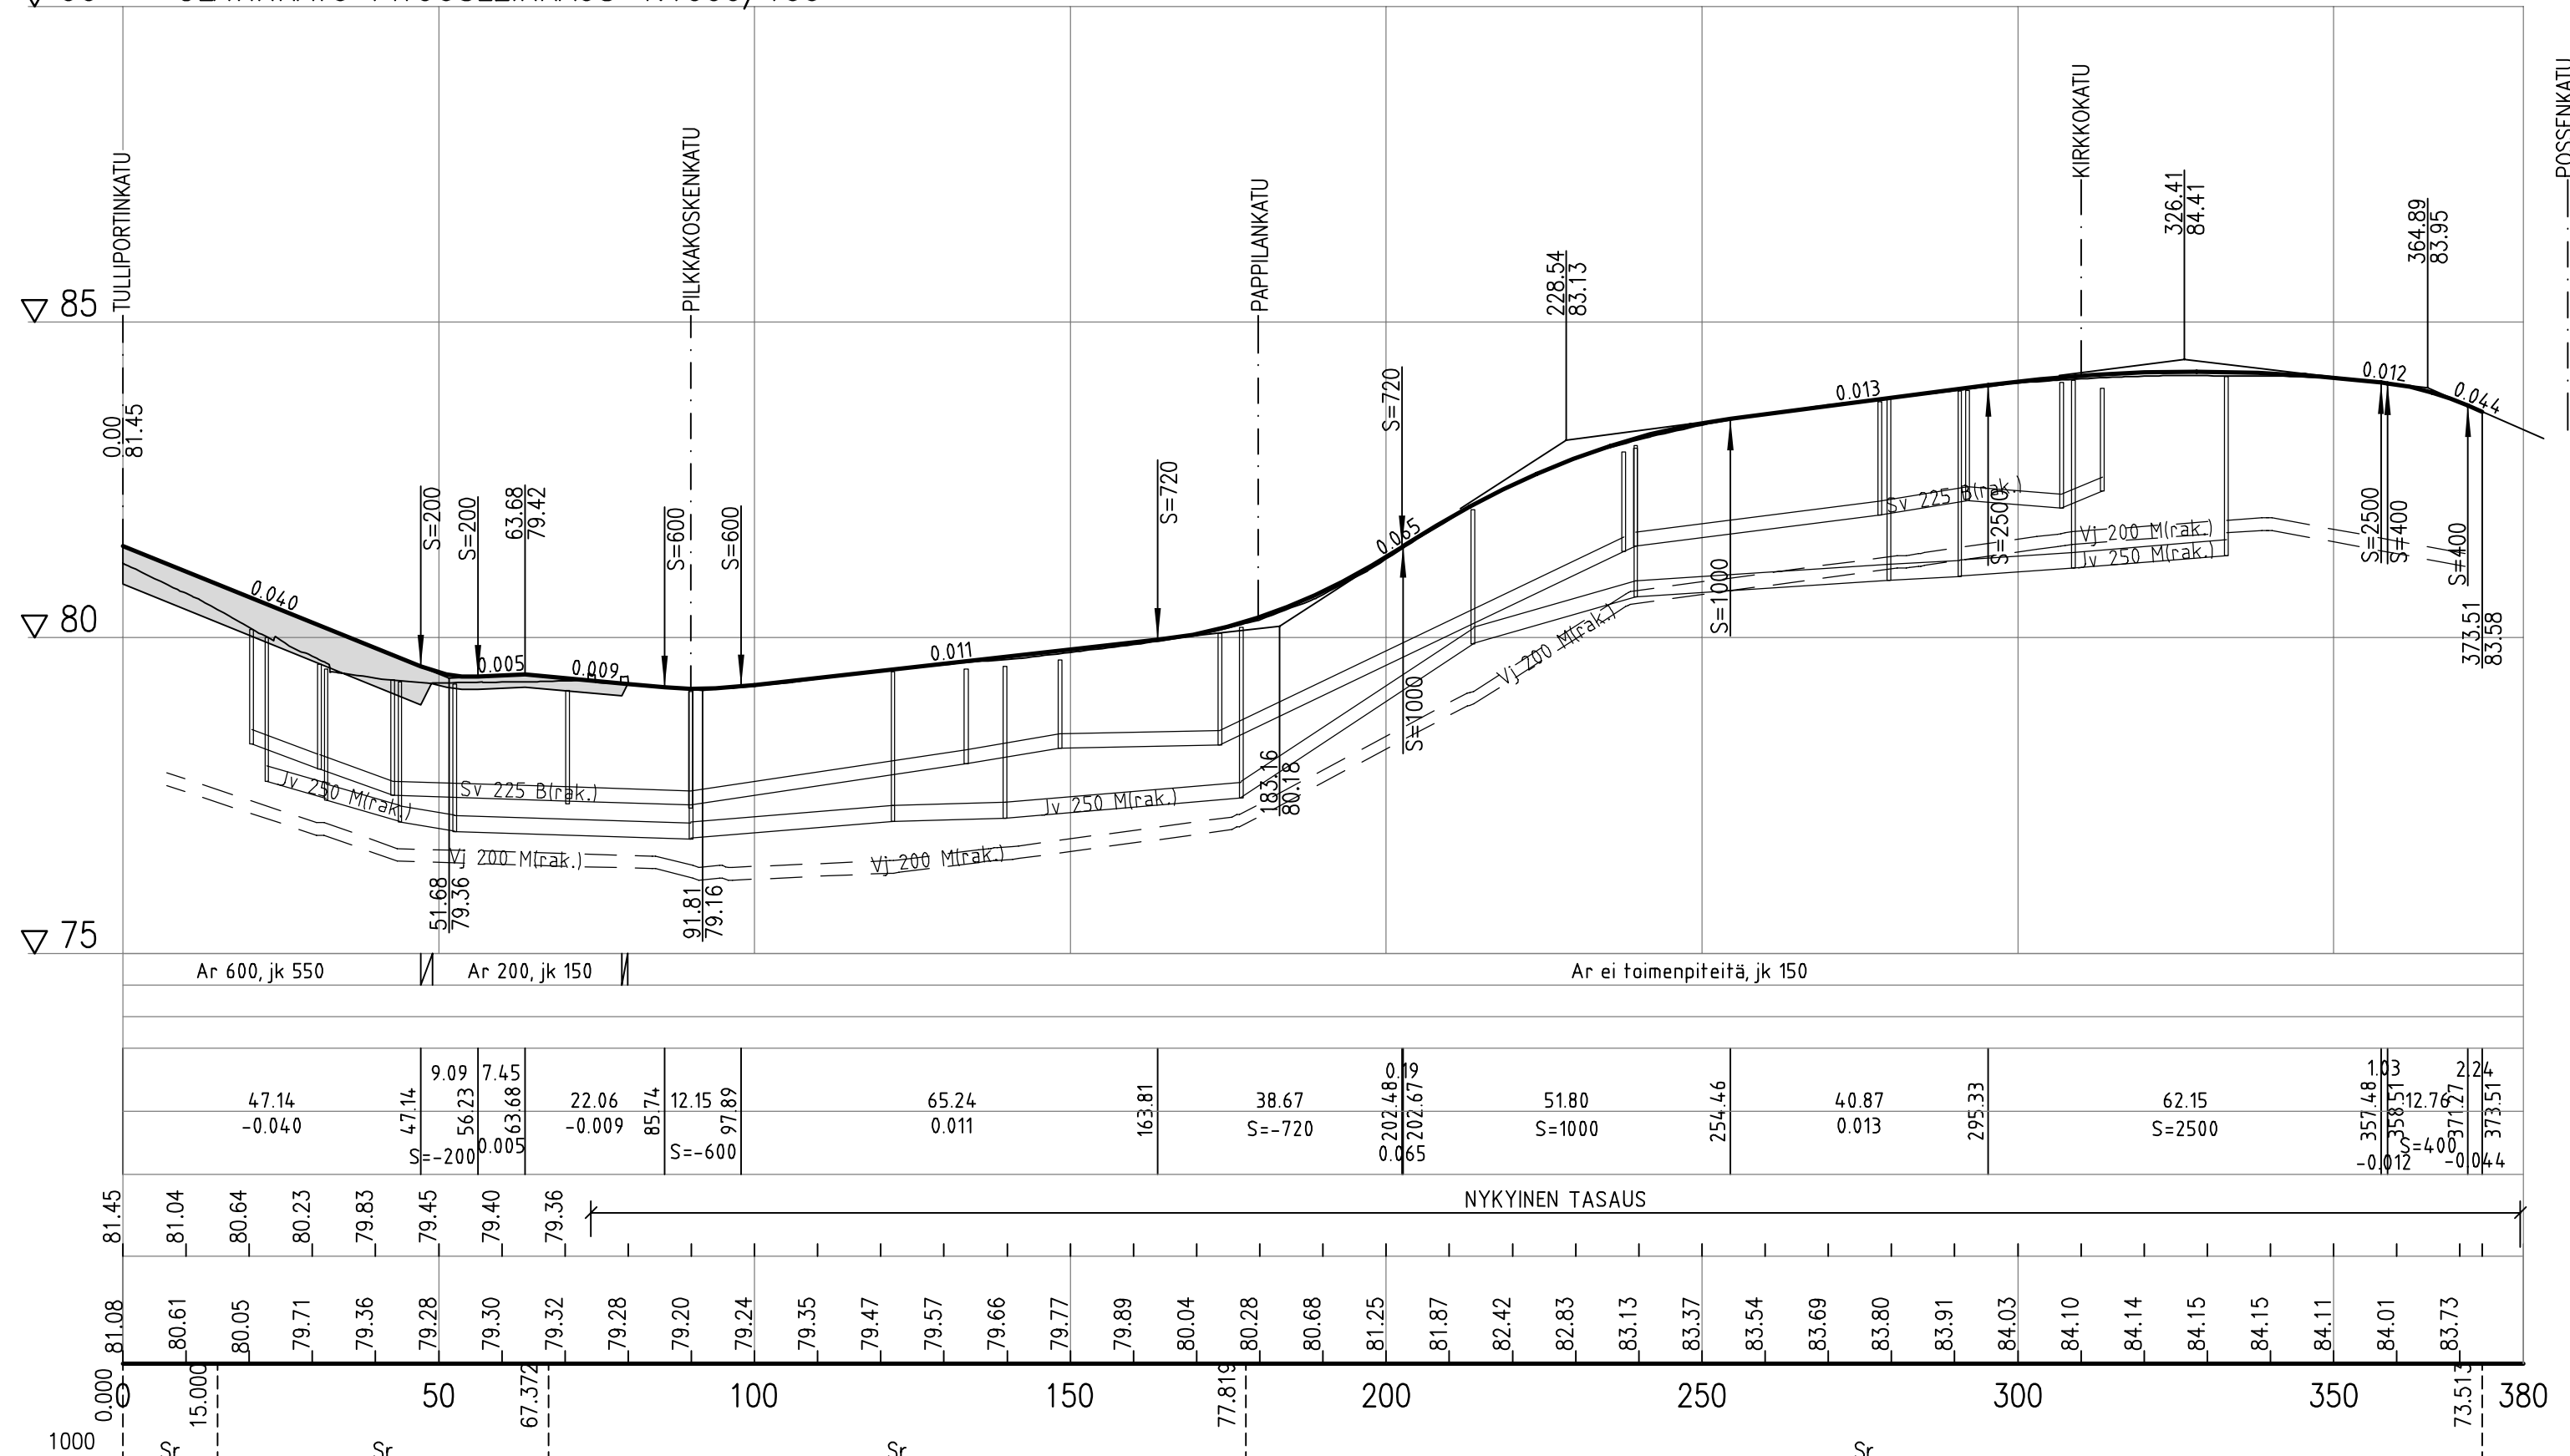

Päällysrakenne	Ar 600, jk 550	Ar 200, jk 150	Ar ei toimenpiteitä, jk 150	
Putkien perustamistapa				
Kaivantokaltevuus/tuenta				
Matka	47.14	9.09	7.45	22.06
Kaltevuus / pyörityssäde	-0.040	0.005	-0.009	0.011
Tasausviivan korkeus	81.45	81.04	80.64	80.23
Maanpinnan korkeus	81.08	80.61	80.05	79.71
Kaarevuus	1000	15.000	30.000	50.000
Ajoradan sivukaltevuus		no = 0.030	qv = -0.030	

ESIKOPIO 3.12.2013

k.osa/ kylä		kortteli/ tila		Tontti/ Rn:o		Viranomaisen merkintöjä	
Rakennustoimenpide				Piirustuslaji			
Rakennuskohteen nimi ja osoite				Pituusleikkaus		Juokseva nro	
Savonlinnan kaupunki OLAVINKATU välillä Tulliportinkatu-Possekkatu Savonlinna				1: 1000/100		1	
Suunn. ala		Työnro		Tiedosto			
TKL		1076					
Piirustusno		Piirustuksia		Muutos			
102							
hyv.	suunn.	piirt.	pvm				
TMat	LJa	LJa	7.1.2013				