


Olavinkatu tyypipoikkileikkaus 1:100
(pl 40)

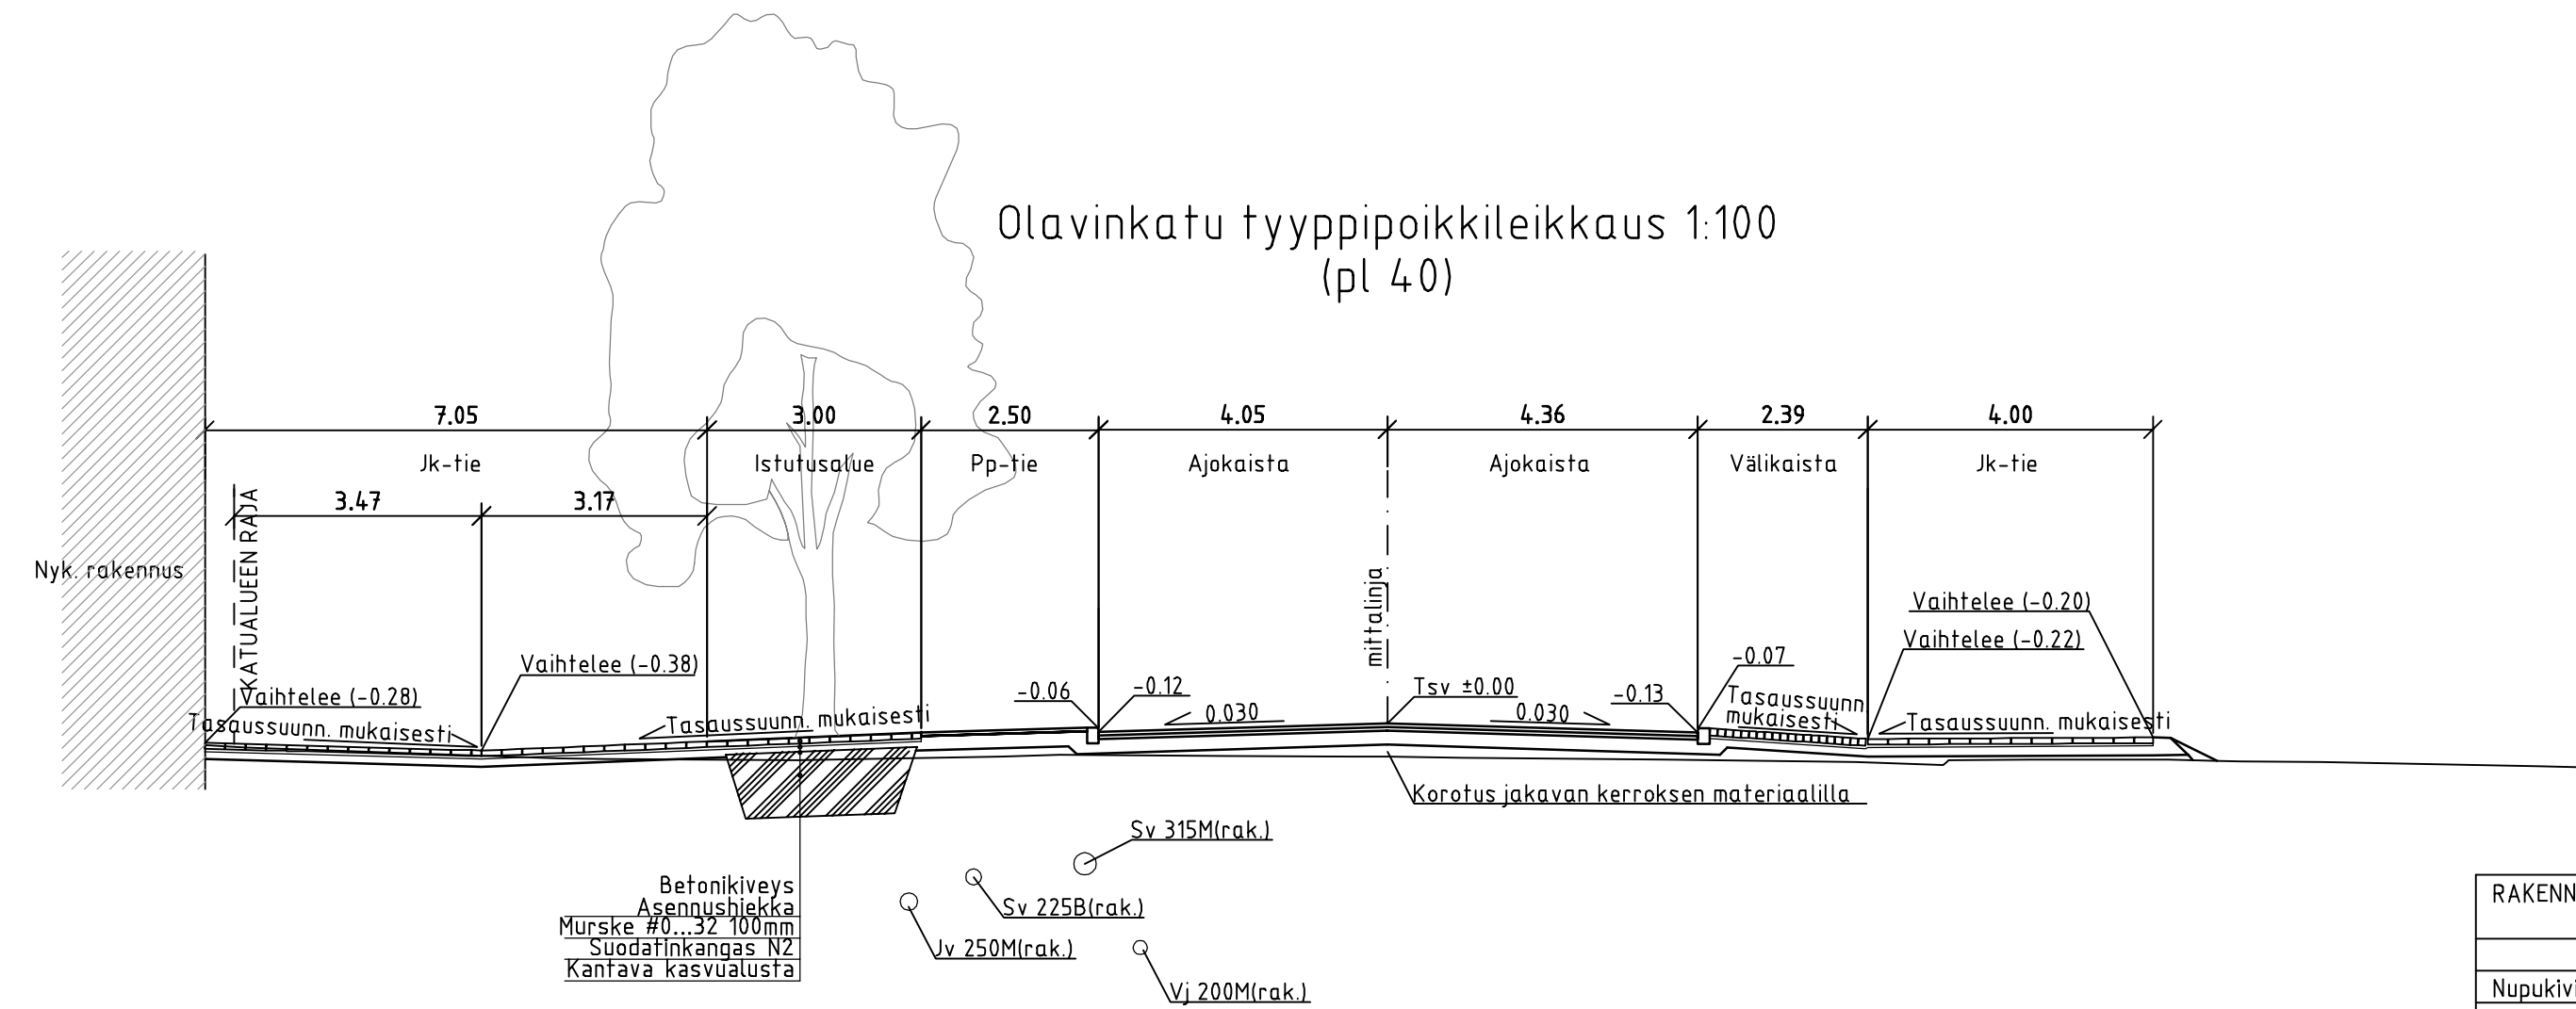


Betonikiveys
Asennushiekka
Murske #0...32 100mm
Suodatinkangas NZ
Kantava kasvualusta

RAKENNEKERROKSET (mm)	Ajorata	Jk-tie	Pp-tie	Pysäköinti/ Pp-parkki
Nupukivi 200/240x140x80 + asennushiekka	-	-	-	100
Betonikivi 287x138x80 + asennushiekka	-	100	-	-
Asfaltti, SMA 16/100	40	-	-	-
Asfaltti, AB 11/100 punainen	-	-	40	-
Kantavan kerroksen sidottu yläosa, ABK 20/125	50	-	-	-
Kantava kerros, KaM, SrM 0/32	200	200	200	200
Jakava kerros, KaM, SrM 0/63	400	400	-	-
Suodatinkerros, Hk	1000	1000	-	-
Yhteensä	1690	1640		

Reunakivet V170s graniitti, harmaa, näkymän korkeus 6cm

Olavinkatu tyypipoikkileikkaus 1:100
(pl 150)

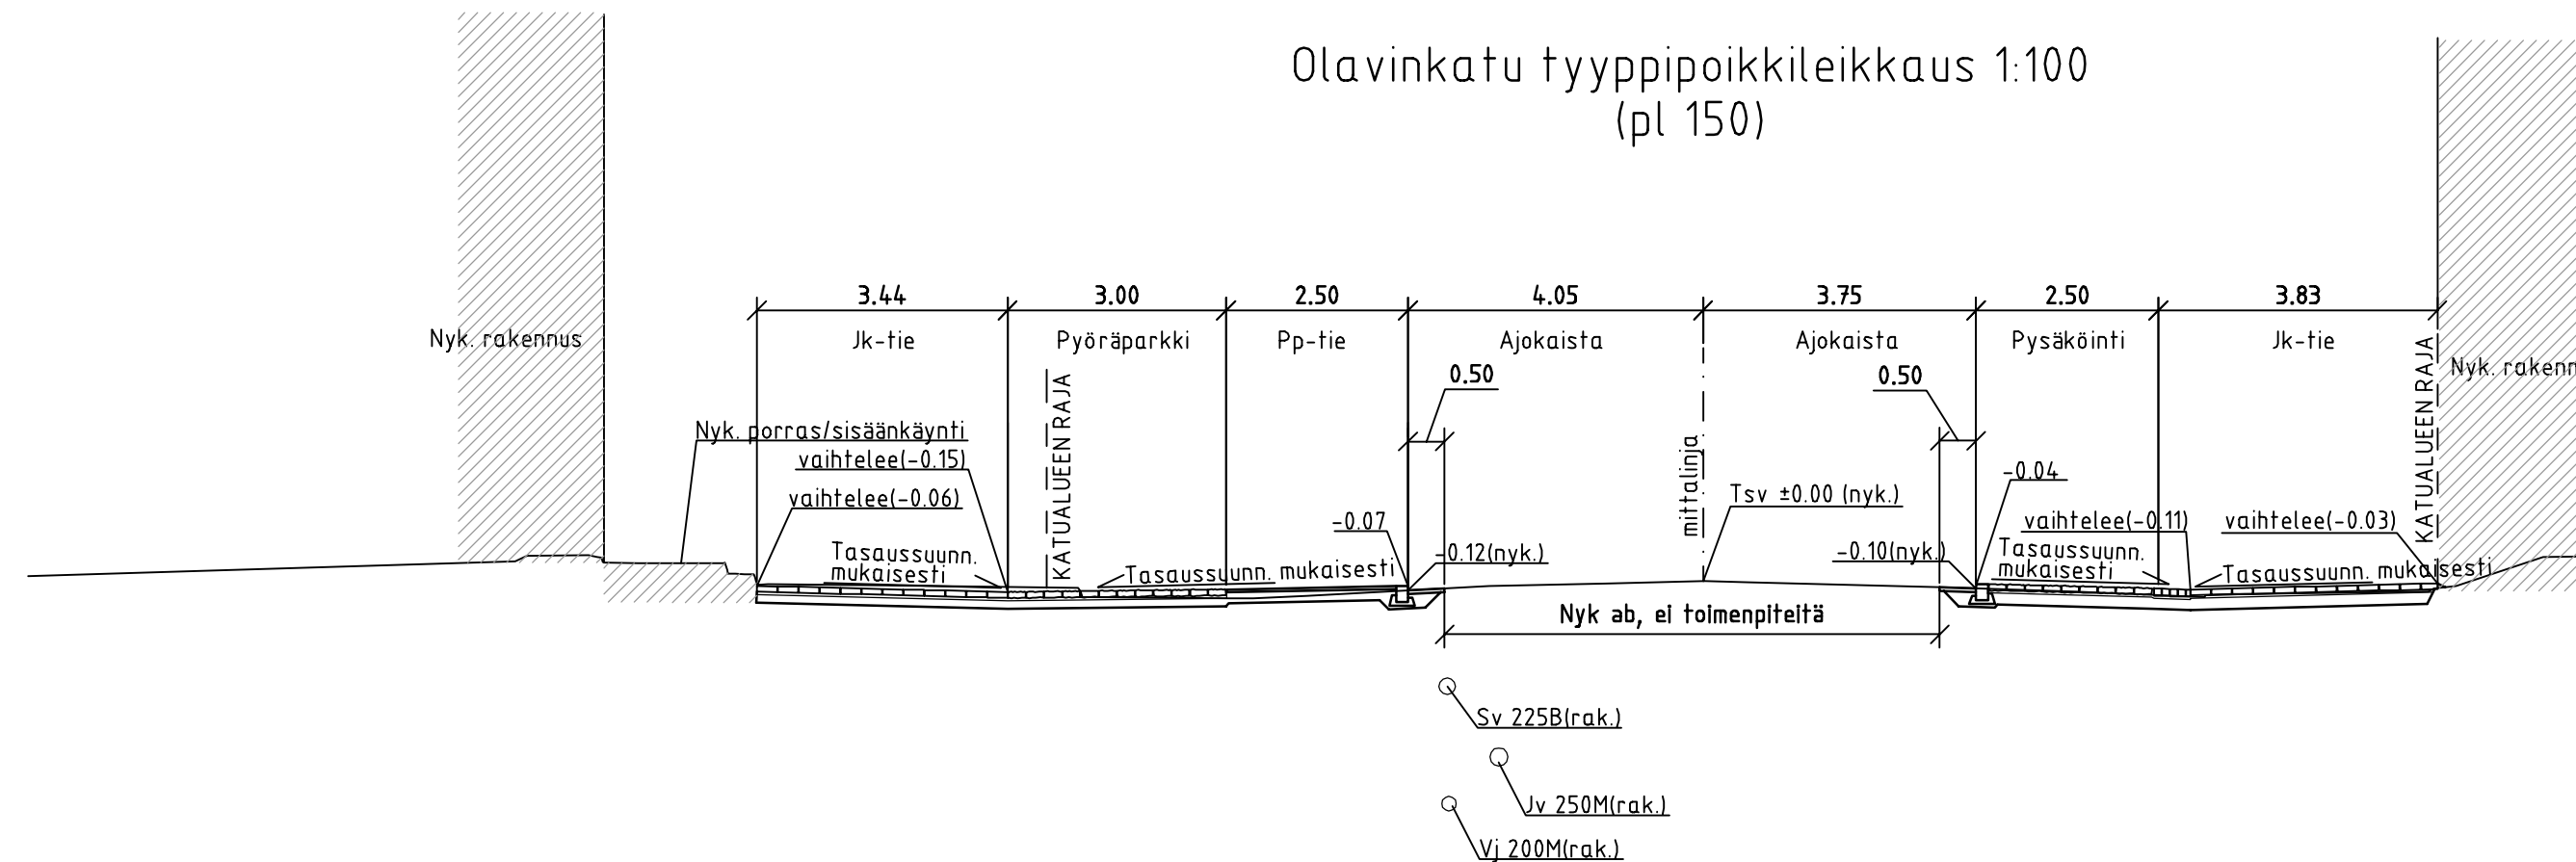

ESIKOPIO 3.12.2013

k.osa/ kylä	kortteli/ tila	Tontti/ Rn:o	Viranomaisen merkintöjä	
Rakennustoimenpide			Piirustuslaji	Juokseva nro
Rakennuskohteen nimi ja osoite			Piirustuksen sisältö	Mittakaava
Savonlinnan kaupunki OLAVINKATU välillä Tulliportinkatu-Possenkatu Savonlinna			Tyypipoikkileikkaukset	1:100
Suunn. ala		Työnro	Tiedosto	
TKL		1076		
Piirustusnro		Piirustuksia	Muutos	
103				
hyv.	suunn.	piirt.	pvm	
TMat	LJa	LJa	5.3.2013	