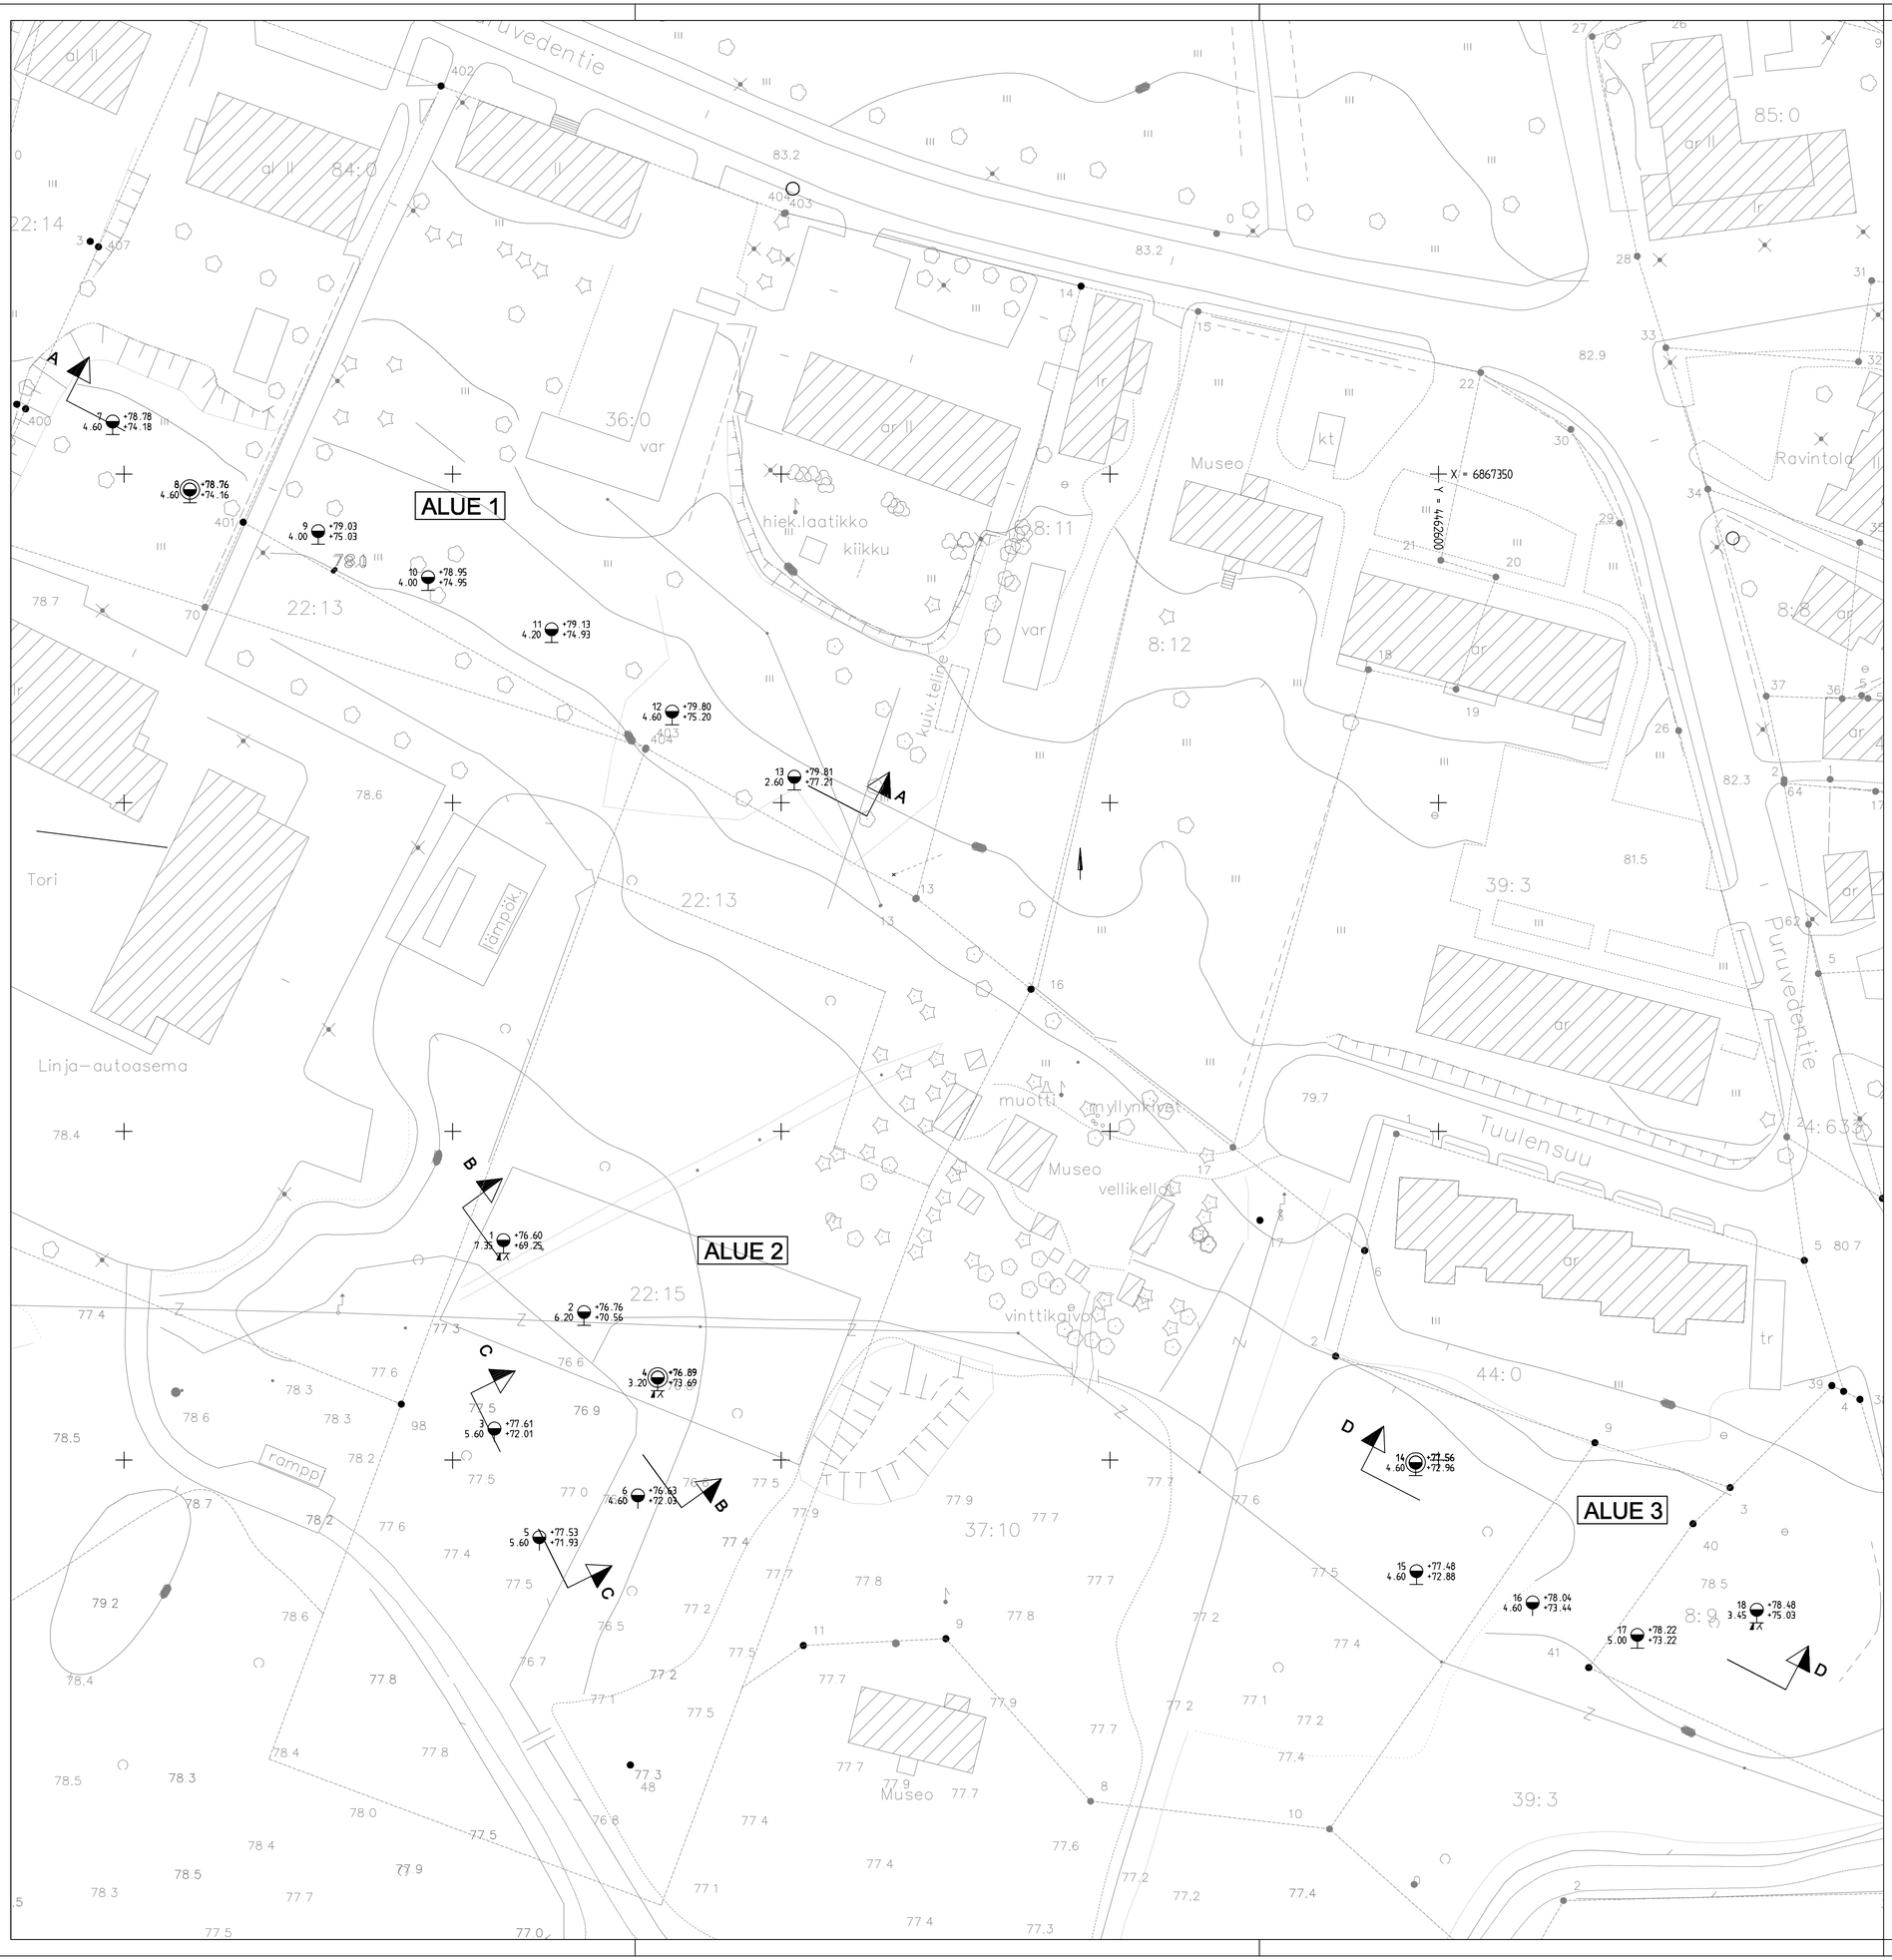

Kosa/kylä	Kortt./Tila	Tontti/Rno	Viranomaisten merkintöjä
Rakennustoimenpide			Piirustuslaji: POHJATUTKIMUS — Juokseva no
Rakennuskohteen nimi ja osoite: KERIMÄEN KIRKKORANTA, RAKENNETTAVUUSSELVITYS			Piirustuksen sisältö: KARTOITUS- JA POHJATUTKIMUSKARTTA — Mittakaava: 1:500
Pvm 15.2.2013	Piirt.	Suunn. Pasi Koponen	Tark. Jari Hirvonen — Hyv.

RAMBOLL
Ramboll
Kirjastokatu 4
70100 Kuopio
puh. 020 755 7240
fax 020 755 7241

Ala	Työ no	Piir no	Rev.
GEO	14459921	10	