


# SAVONLINNA

## KANGASNIEMEN RANTA-ASEMAKAAVAN MUUTOS JA LAAJENNUS

Ehdotus

1 : 5 0 0 0

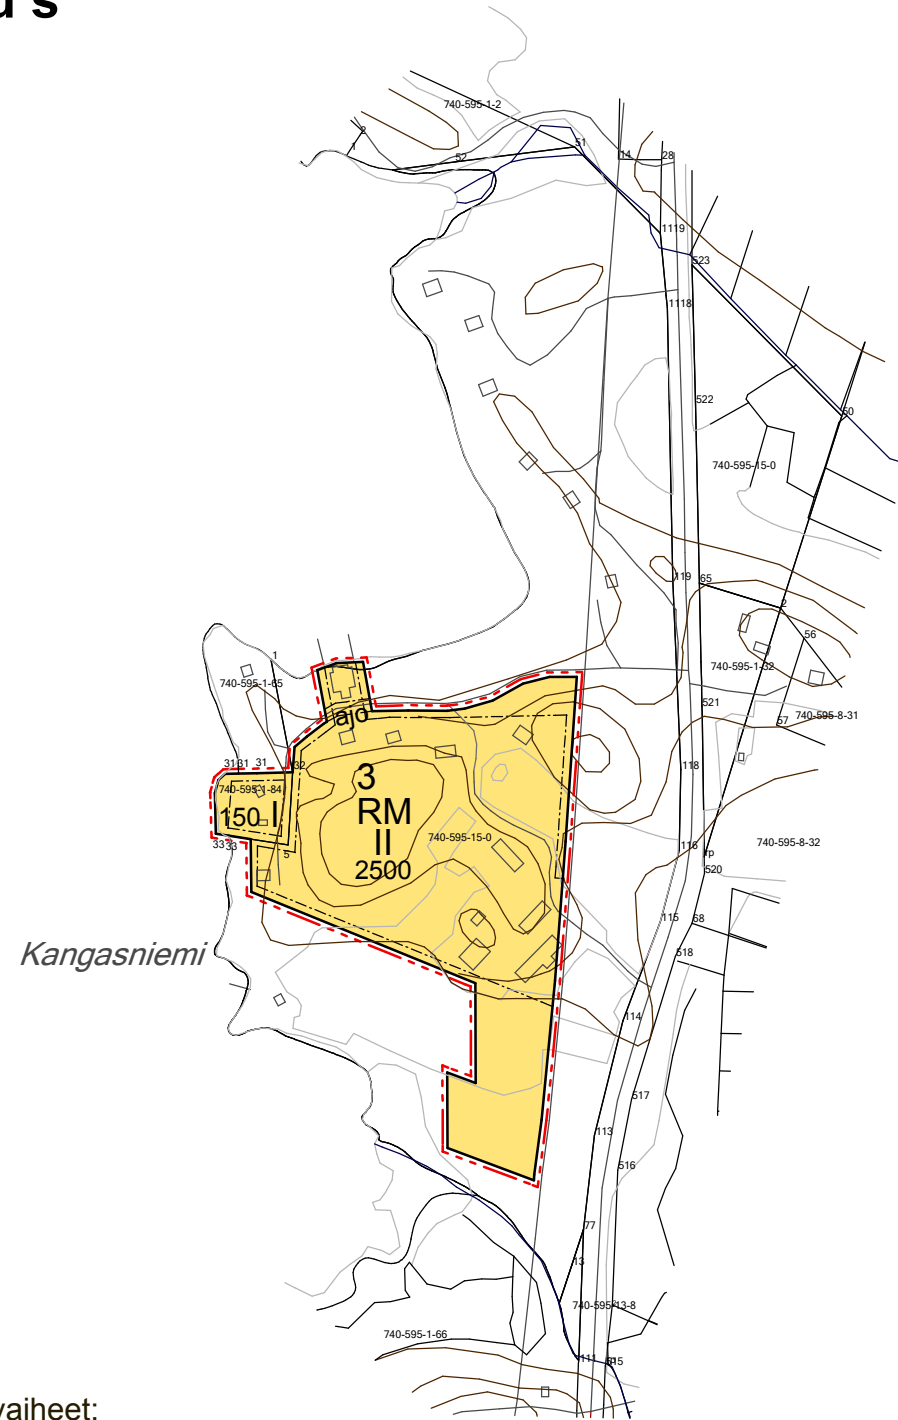

KUNTA: SAVONLINNAN KAUPUNKI  
KYLÄ: VAARA  
TILAT: LAITURI 740-595-1-84 JA OSA TILASTA NAARANLAHTI 740-595-15-0

### OSAYLEISKAAVAMERKINNÄT JA -MÄÄRÄYKSET:

<b>RM</b>	<b>Matkailua palvelevien rakennusten korttelialue.</b>
	<b>3 metriä sen kaava-alueen rajan ulkopuolella oleva viiva, jota vahvistaminen koskee.</b>
	<b>Korttelin ja alueen raja.</b>
<b>3</b>	<b>Korttelin numero.</b>
<b>II</b>	<b>Roomalainen numero osoittaa rakennusten, rakennuksen tai sen osan suurimman sallitun kerrosluvun.</b>
<b>2500</b>	<b>Rakennusoikeus kerrosalaneliömetreinä.</b>
	<b>Rakennusala.</b>
	<b>Ajoyhteys.</b>

### YLEISIÄ MÄÄRÄYKSIÄ:

Ennen rakennusluvan myöntämistä kiinteistö 740-595-1-84 on liitettävä kiinteistöön 740-595-15-0.  
Rakennuspaikkoja ei saa lohkoa itsenäisiksi tiloiksi.

### Kaavan käsittelyvaiheet:

Vireilletulosta ilmoitettu 6.10.2021  
Luonnos nähtävillä 6.10. - 5.11.2021  
Ehdotus nähtävillä 22.2. - 24.3.2022  
KV-hyväksyntä  
Voimaantulo

Keijo Tolppa  
ARKKITEHTITOIMISTO KEIJO TOLPPA 9.12.2021