


SAVONLINNNA

PUNKAHARJUN PURUVEDEN RANTAYLEISKAAVAN MUUTOS

Ehdotus

1:5000

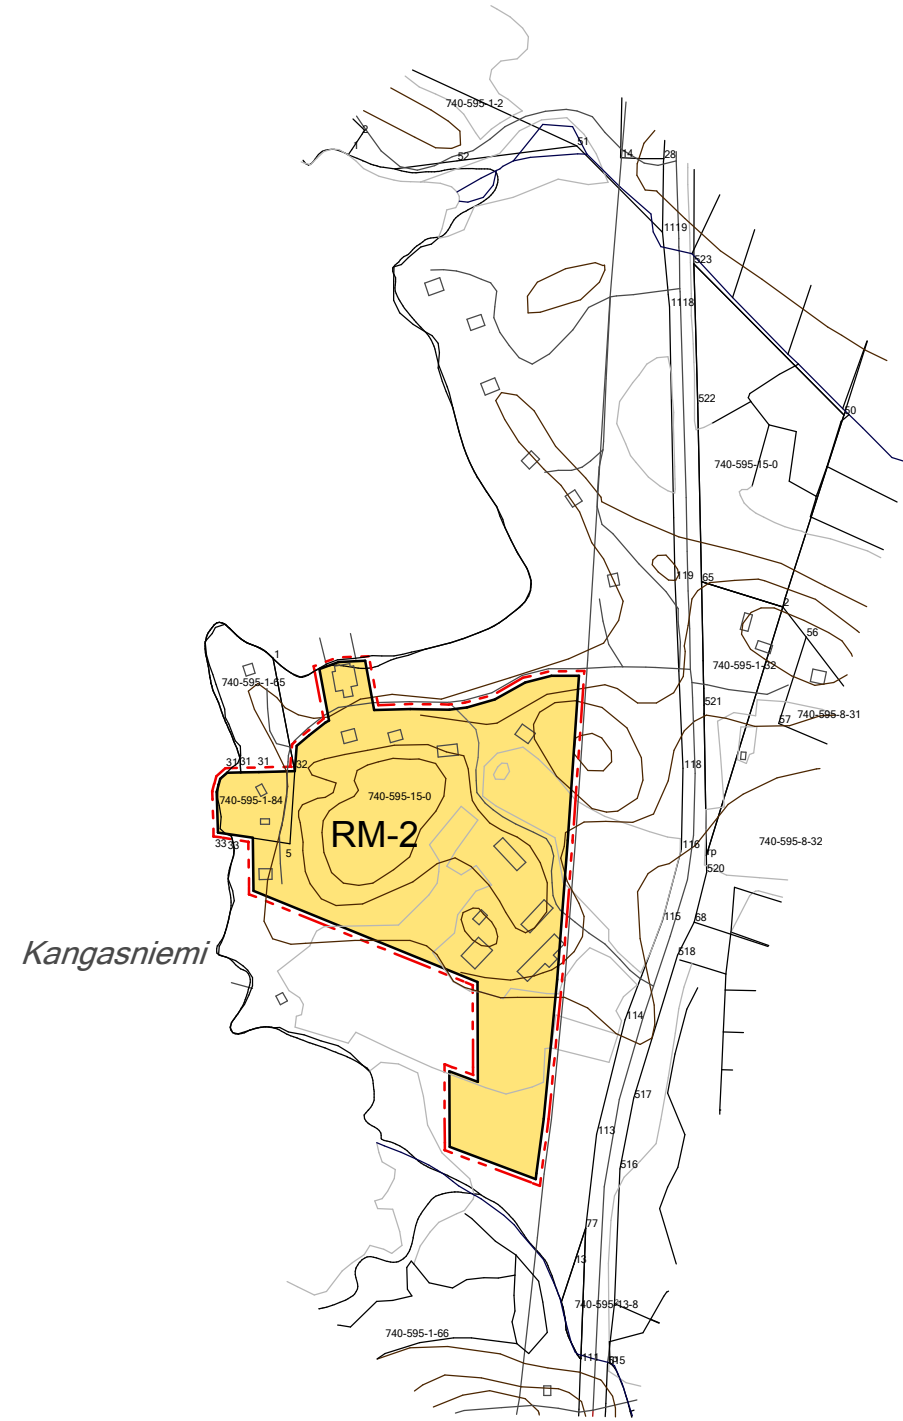

KUNTA: SAVONLINNAN KAUPUNKI
KYLÄ: VAARA
TILAT: LAITURI 740-595-1-84 JA OSA TILASTA NAARANLAHTI 740-595-15-0

KAAVAMERKINNÄT JA -MÄÄRÄYKSET:

- RM-2** Matkailupalvelujen alue.
RM-2 -alueella rakentaminen edellyttää ranta-asemakaavaa.
- Yleiskaava-alueen raja.
- Alueen raja.

Yleisiä määräyksiä:

RM -alueen rakennuspaikan rantapuusto tulee säilyttää mahdollisimman luonnonmukaisena.

Rantametsiä tulisi käsitellä Metsätalouden kehittämiskeskus Tapion metsänhoitosuosituksen mukaisesti ja siten, että kiinnitetään erityistä huomiota maiseman luonnonmukaisuuteen.

Rakentamisen suunnittelussa on otettava huomioon mahdollinen radonhaitta.

Vesihuoltoa koskevat määräykset:

Jätevesien käsittely ei saa aiheuttaa vaaraa vesistölle eikä pohjavedelle. Käymälä-, talous-, pesu- ja saunavesiä ei saa johtaa suoraan vesistöön.

Rakennuspaikoilla rakennus on liitettävä yleiseen vesijohto- ja viemäriverkkoon, mikäli se on kohtuullisesti järjestettävissä. Milloin rakennusta ei voida liittää yleiseen vesijohto- ja viemäriverkkoon, niin suositellaan alueittain yhteistä talousveden hankintaa sekä jätevesien käsittelyä.

Ennen jätevesien käsittelyjärjestelmien rakentamista tulee erillisillä tutkimuksilla ja tarkemmalla suunnittelulla osoittaa, ettei toimenpiteistä aiheudu ympäristölle haittaa. Jätevesien käsittelyjärjestelmää koskevat suunnitelmat on kunnassa hyväksyttävä.

Jätevesien käsittelytapoina tulevat kysymykseen seuraavat kunnan viranomaisen hyväksymällä tavalla toteuttavat vaihtoehdot:

1. Käymäläjätteet käsitellään kuivakäymälässä tai kompostikäymälässä ja muut jätevedet johdetaan tiiviin 2-3 -osaisen saostuskaivon jälkeen joko maasuodattimeen tai vastaavaan laitteeseen tai maahan imeytykseen, mikäli paikka voidaan maaperätutkimuksin osoittaa tähän soveltuvaksi, tai
2. Vesikäymäläjätteet johdetaan tiiviiseen jätevesisäiliöön ja kuljetetaan edelleen käsiteltäväksi ja muut jätevedet johdetaan tiiviin 2-3 -osaisen saostuskaivon jälkeen joko maasuodattimeen tai vastaavaan laitteeseen tai maahan imeytykseen, mikäli paikka voidaan maaperätutkimuksin osoittaa tähän soveltuvaksi, tai
3. Kaikki jätevedet johdetaan tiiviiseen jätevesisäiliöön ja kuljetetaan edelleen käsiteltäväksi. Talous-, pesu- ja saunavesien käsittelyssä suositellaan kiinteistöjen yhteistä käsittelyä.

Rakennuslupahakemuksissa on osoitettava, että käyttövetä on riittävästi saatavissa ja että jätevesistä huolehditaan siten, ettei pohjavesiä saastuteta.

Maapuhdistamojen ja imeytyspaikkojen sijoittamisessa on otettava huomioon suojaetäisyydet keskivedenkorkeuden mukaiseen rantaviivaan (30 m), talousvesikaivoon (50 m) ja naapurin rajalle (5 m). Imeytyspaikka on kuitenkin sijoitettava niin etäällä naapurin rajasta, ettei naapurin pohjaveden pilaantumisen vaaraa ole.

Kuivakäymälät tai vastaavat laitteet on rakennettava vähintään 30 metrin etäisyydelle keskivedenkorkeuden mukaisesta rantaviivasta ja talousvesikaivoista sekä vähintään 5 metrin etäisyydelle naapurin rajasta.

Umpikaivo on sijoitettava vähintään 30 metrin etäisyydelle keskivedenkorkeuden mukaisesta rantaviivasta. Umpikaivon alapinnan on oltava järven keskivedenkorkeuden yläpuolella, mikäli umpikaivo sijaitsee 100 m lähempänä rannasta.

Maatuvia jätteitä varten tulee rakentaa asianmukainen komposti, johon kuivakäymälä voidaan tyhjentää. Kompostisäiliö tulee sijoittaa vähintään 30 metrin etäisyydelle rantaviivasta ja talousvesikaivosta.

Palamattomat ja maatumattomat sekajätteet tulee toimittaa kunnallisen jätteenkeräyksen piiriin.

Keijo Tolppa
ARKKITEHTITOIMISTO KEIJO TOLPPA 9.12.2021

Kaavan käsittelyvaiheet:
Vireilletulosta ilmoitettu 6.10.2021
Luonnos nähtävillä 6.10. - 5.11.2021
Ehdotus nähtävillä 22.2. - 24.3.2022
KV-hyväksyntä
Voimaantulo