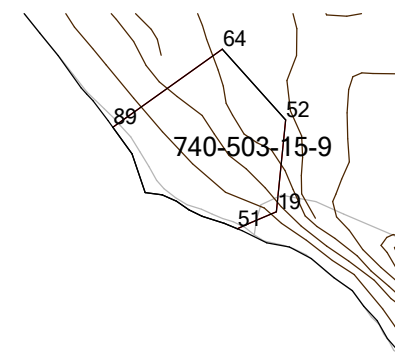
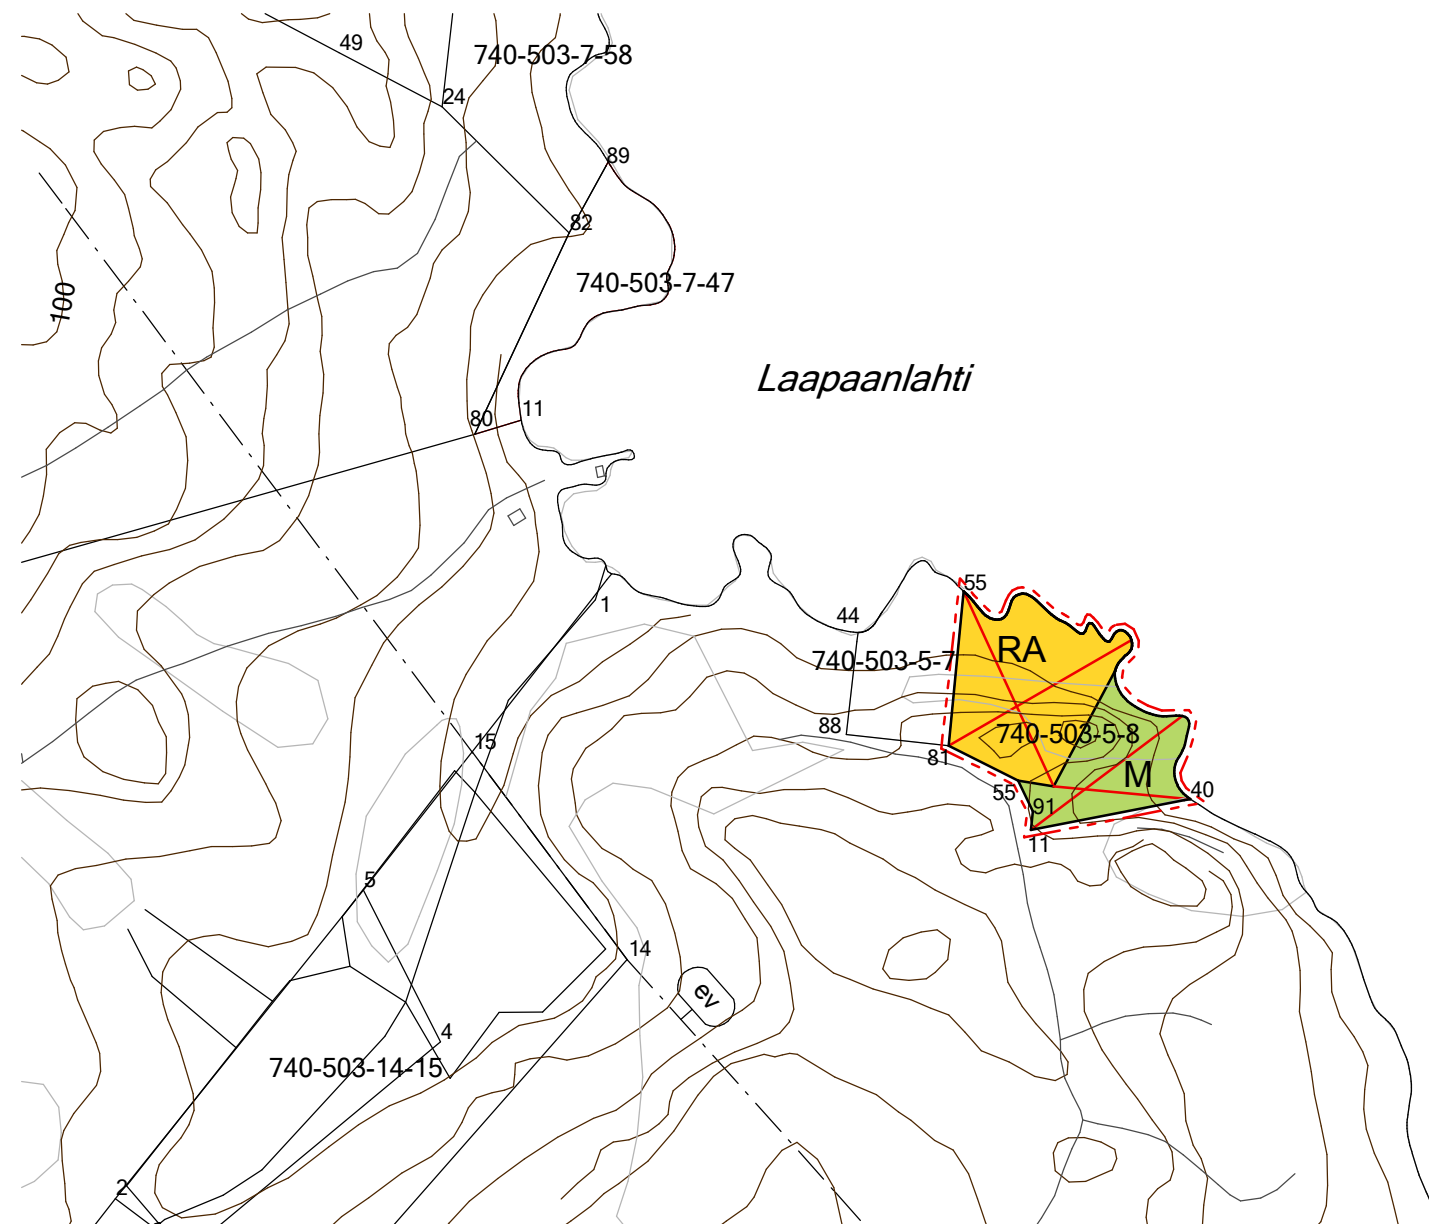


SAVONLINNA

KUOSMALA-RAKKINEN-HAUKILAMMEN RANTA-ASEMAKAAVAN MUUTOS TILALLA IITALA II, 740 - 503 - 5 - 8


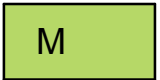



Ehdotus

1 : 5 000



KUNTA: SAVONLINNA
KYLÄ: AHVIONSAARI
TILA: 740-503-5-8

RANTA-ASEMAKAAVAMERKINNÄT JA -MÄÄRÄYKSET:

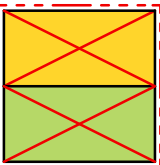-  Loma-asuntoalue.
-  Maa- ja metsätalousalue.
-  Yleiskaava-alueen raja.
-  Alueen raja.
-  Tältä osin Kuosmala-Rakkinen-Haukilammen ranta-asemakaava kumotaan.

Keijo Tolppa
ARKKITEHTITOIMISTO KEIJO TOLPPA 25.11.2021

Kaavan käsittelyvaiheet:
Vireilletulosta ilmoitettu 21.12.2021
Luonnos nähtävillä 21.12.2021 - 24.1.2022
Ehdotus nähtävillä 21.3. - 21.4.2022
KV-hyväksyntä
Voimaantulo