
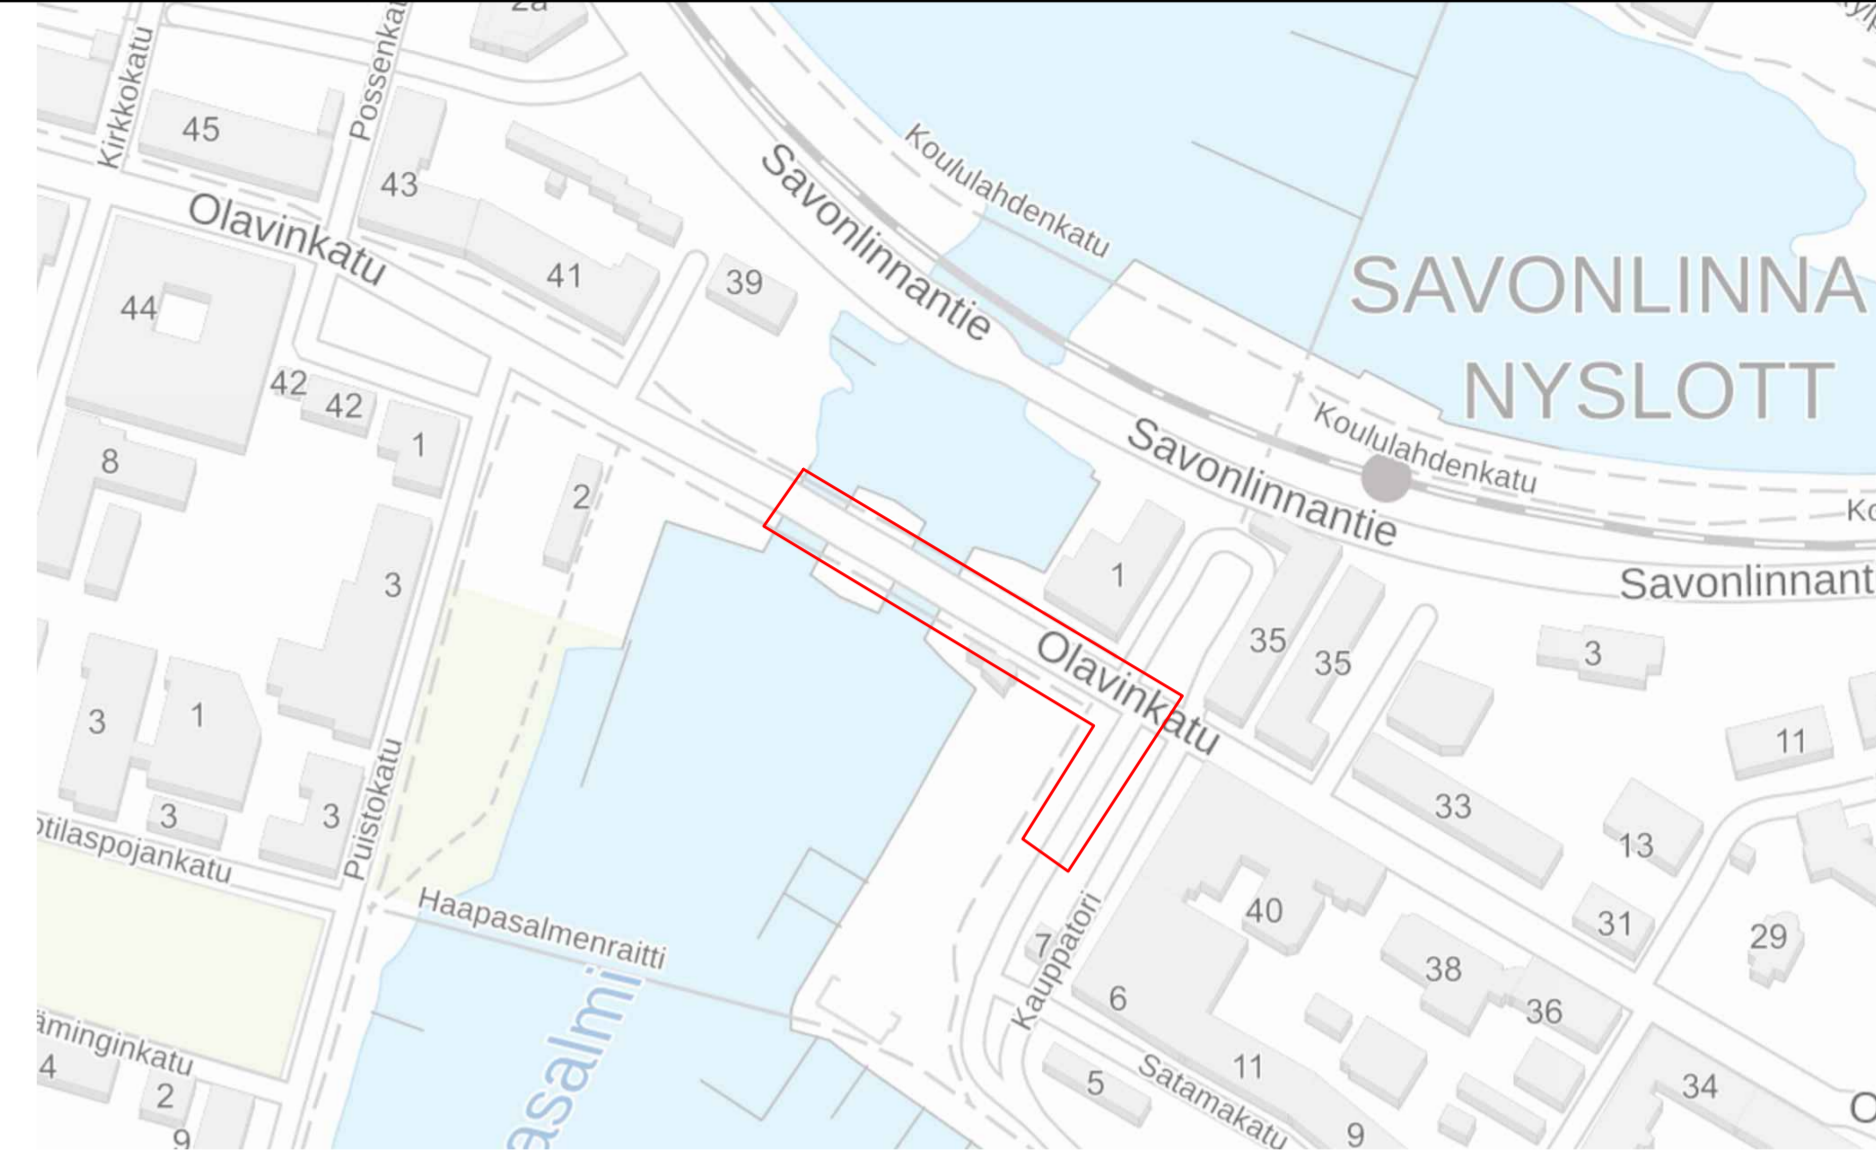


- Merkkien selitteet**
- Hulevesiviemäri 200M SN8
 - Hv tarkastuskaivo ritiläkansi 560 / 315
 - Ajorata SMA 16/100 (40 mm), ABK 20/125 (50 mm)
 - Klv Ab 11/100 (40 mm)
 - Kiveys, ylijokiveys, graniitti nupukivi (uusi)
 - Kiveys, ylijokiveys (vanha)
 - Kiveys, parkkipaikka
 - Kiveys, suojatie

Tyyppipoikkileikkaukset 1:100
PL 1 - 22, 66 - 96

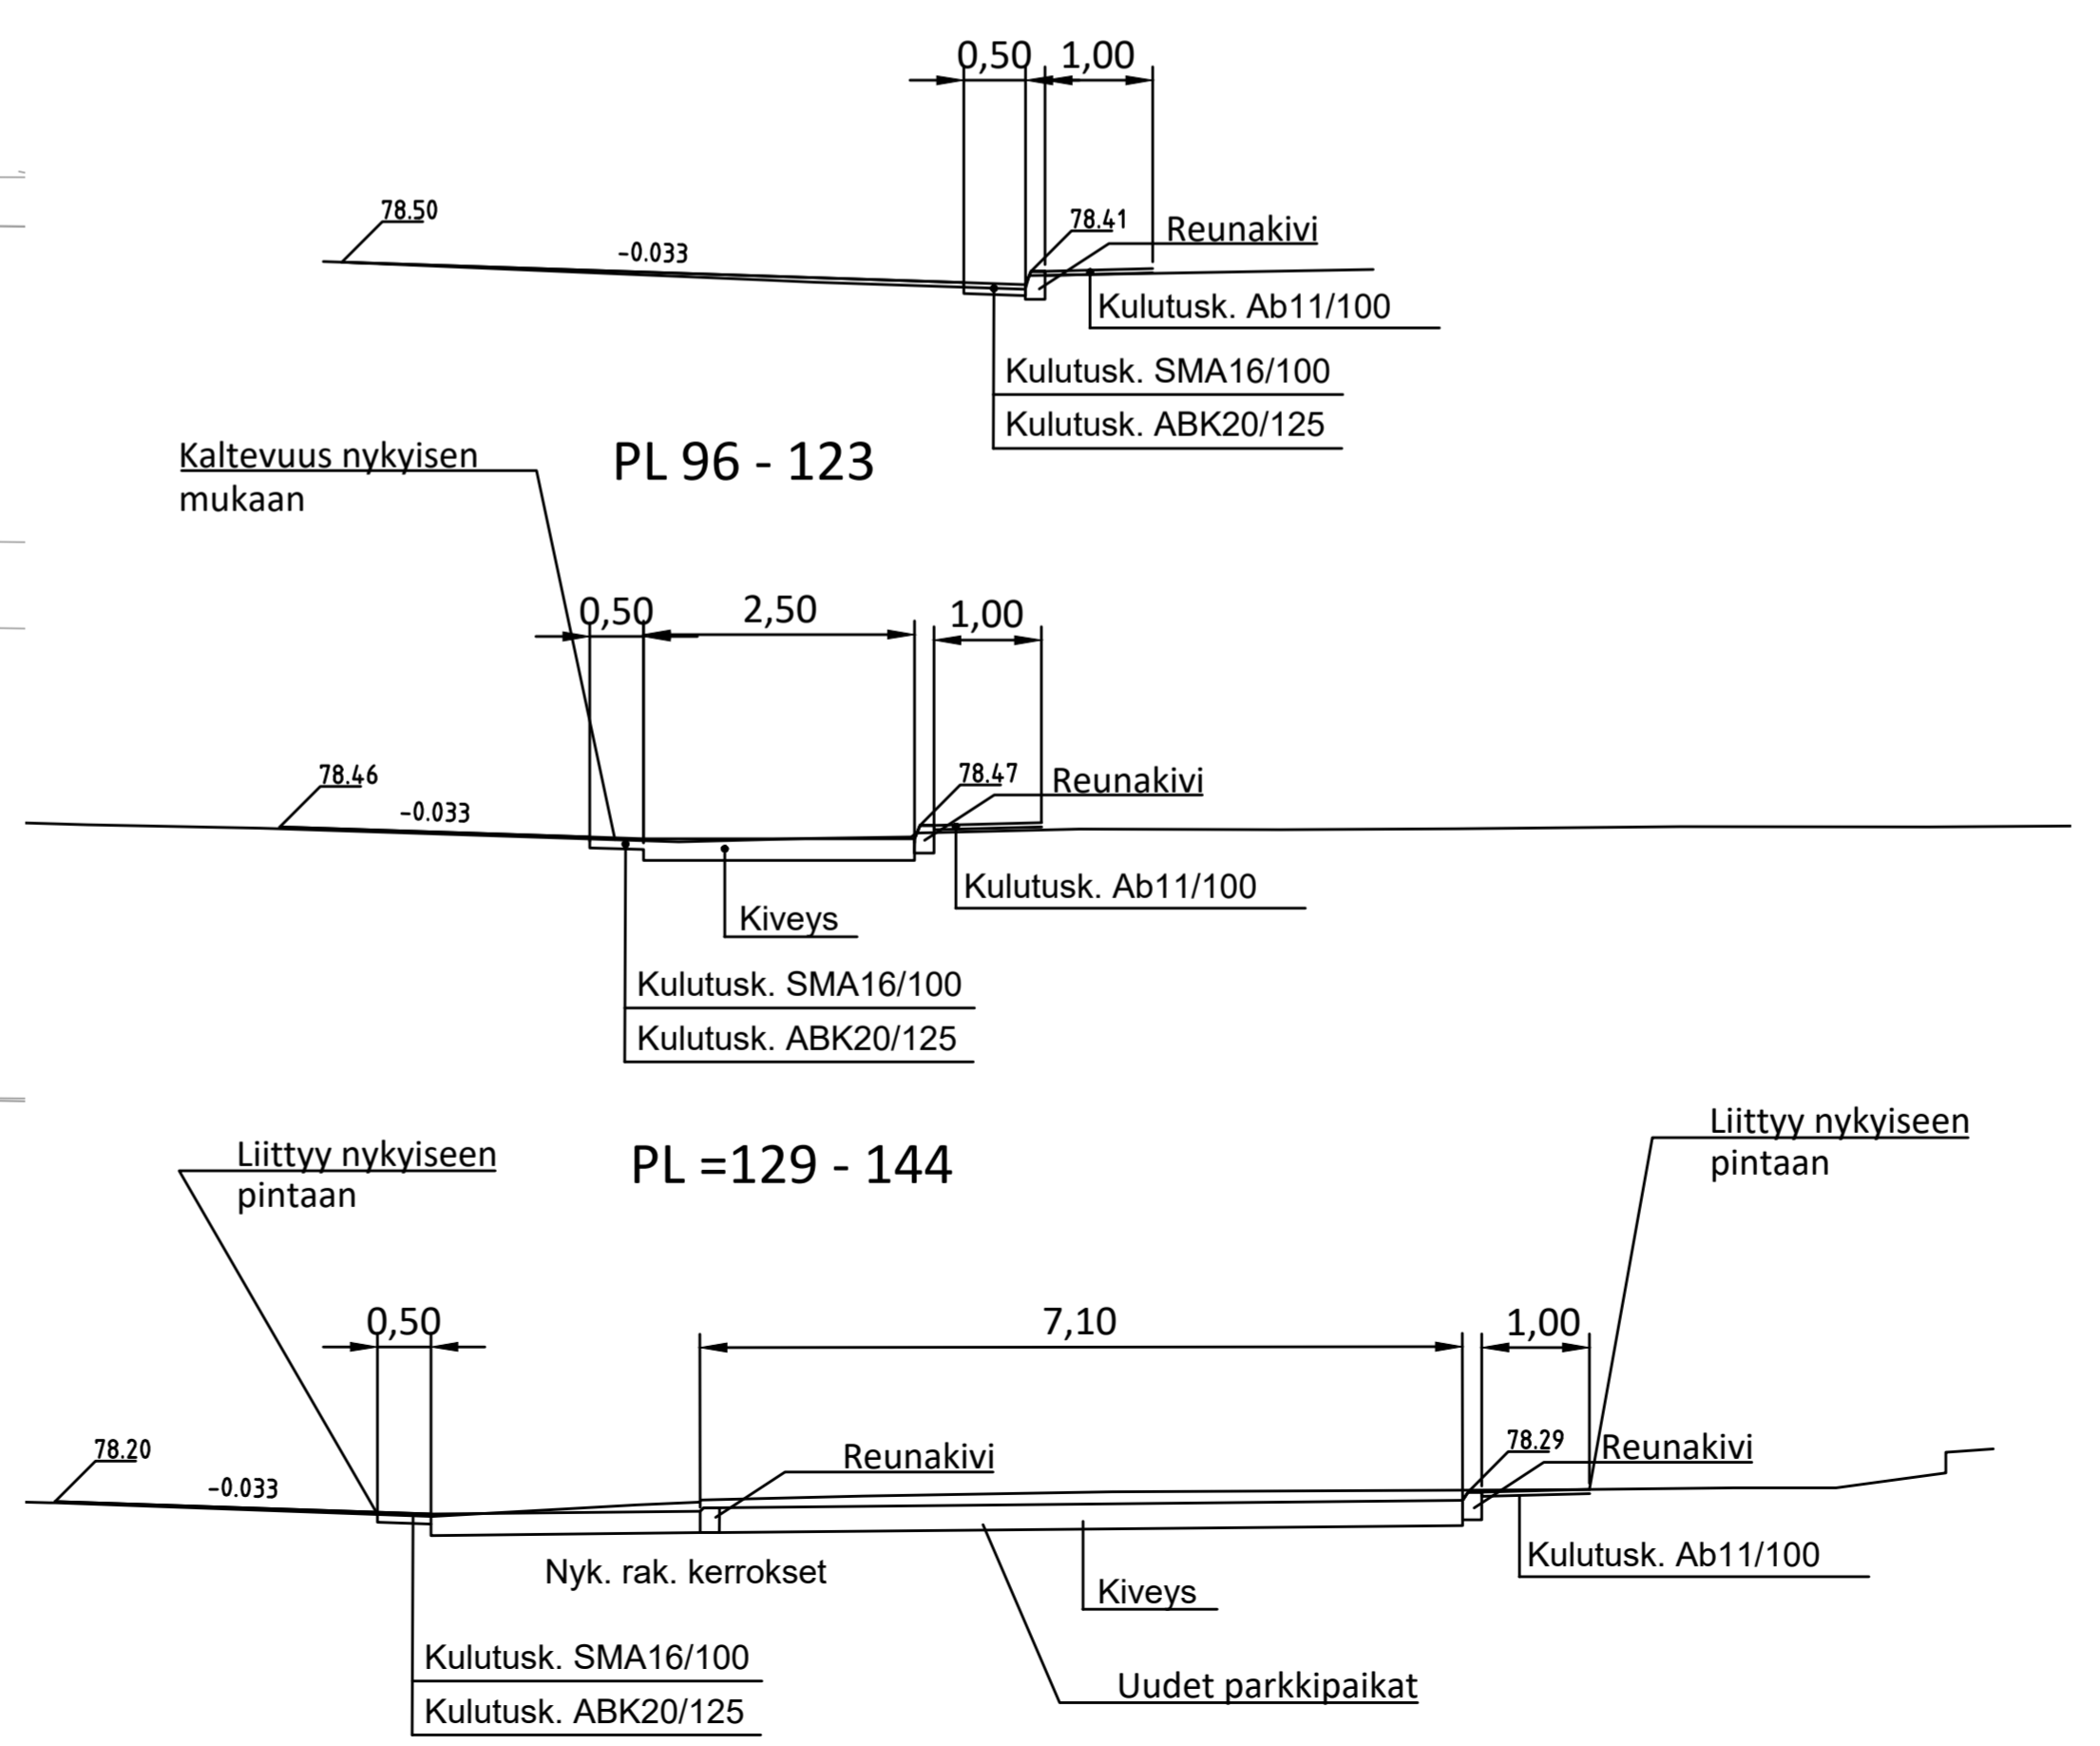

Koordinaatisto ja korkeusjärjestelmä	ETRS - GK29, NN
Korkeuskiintopiste	
Käytetyt monikulmiopisteet	

k.osa/ kylä	kortteli/ tila	Tontti/ Rn:o	Viranomaisen merkintöjä
			Piirustuslaji Rakennussuunnitelma
Rakennuskohteen nimi ja osoite	Savonlinnan kaupunki Olavinkadun erkanemiskaista		Mittakaava Asemapiirustus 1:500 Tyyppipoikkileikkaus 1:100
Savonlinna		Suunn. ala TKA	Työnumero 1510070422
Ramboll Olavinkatu 24 57130 SAVONLINNA puh. 020 755 611 ramboll.fi		Piirustusno 101	Tiedosto Muutos
hyv. KKIV	suunn. VIHI	piirt. VIHI	pvm 22.6.2022

\\files\Projects\RFI2022\N005XX\RFI2022\N00502\Suunn\1510070422_Olavinkatu_Tyokuva.dwg