


## Asemakaavan yhteydessä hyväksyttävä tonttijako

Kaupunginosa 13, kortteli 72, tontti 1  
Mittakaava 1:1000

### Tontin muodostuminen

N:o	Yht. m <sup>2</sup>	Osat m <sup>2</sup>	Kiinteistötunnus	Osoite
1	3942		740-508-3-23	Laitaatsillantie 9

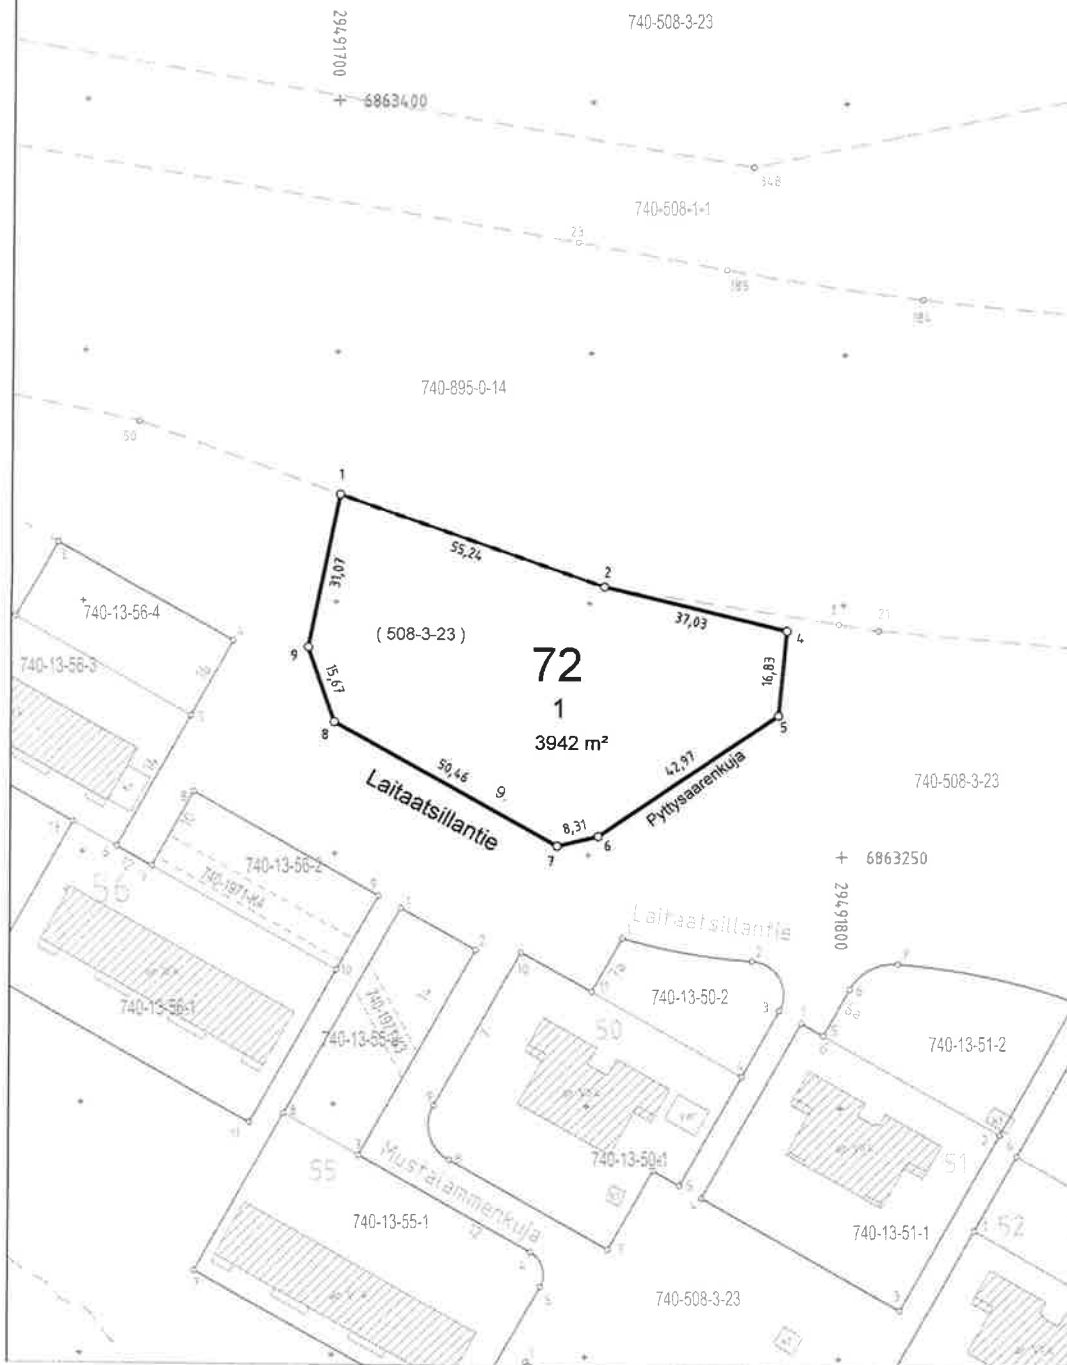

### KOORDINAATTILUETTELO GK29

N:o	P	I
1	6863321.426	29491700.669
2	6863303.395	29491752.881
4	6863294.783	29491788.900
5	6863278.023	29491787.356
6	6863253.658	29491751.956
7	6863251.689	29491743.881
8	6863276.209	29491699.784
9	6863290.966	29491694.523

Ak 800 Hyväksytty 30.9.2019