


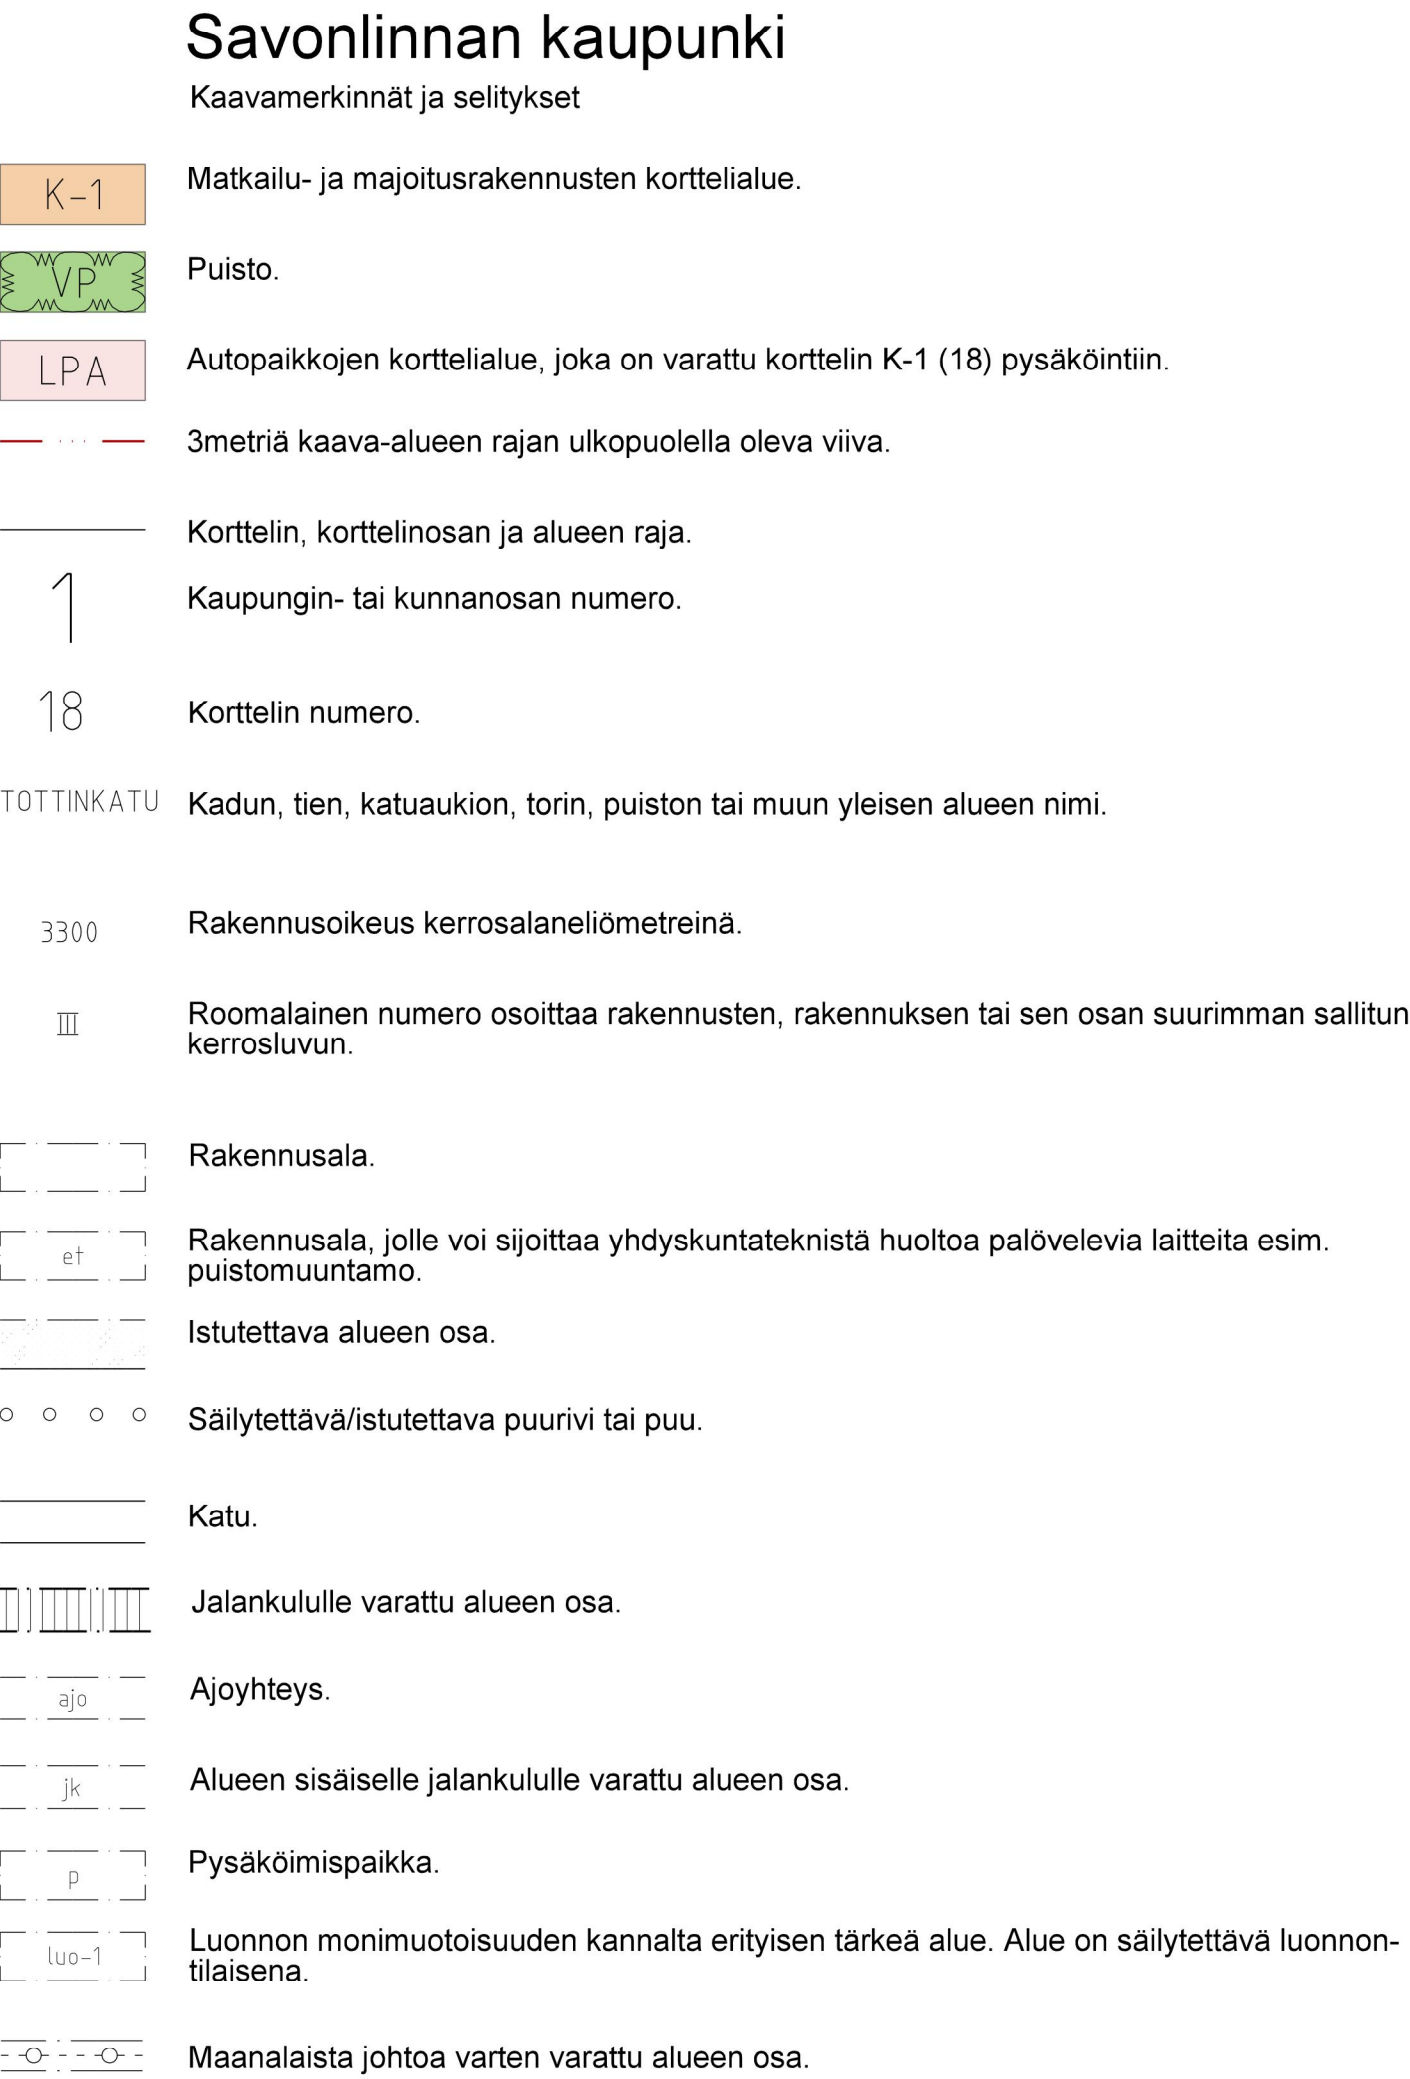

Asemakaavassa esitetty tonttijako on ohjeellinen. Alueelle tulee laatia sitova tonttijako.

SAVONLINNAN KAUPUNKI		HYVÄKSYMISPM.		22.9.2014	
TEKNINEN TOIMIALA/KAARVOITUSPALVELUT		TULLUT VOIMAAN		7.4.2017	
SAVONLINNASSA 23.1.2014		 Päivi Behm ASEMAKAAVA-ARKKITEHTI		MITTAKAAVA	
POHJAKARTTA ON KAAVOITUSMITTAUSASETUSTEN 1284/99 MUKAINEN.		AK NRO		1:1000	
SAVONLINNASSA 25.4.2017		 Timo Nokelainen KIINTEISTOINSINööri		780	
SAVONLINNASSA 13.11.2012		 Mikko Aili KIINTEISTOINSINööri			