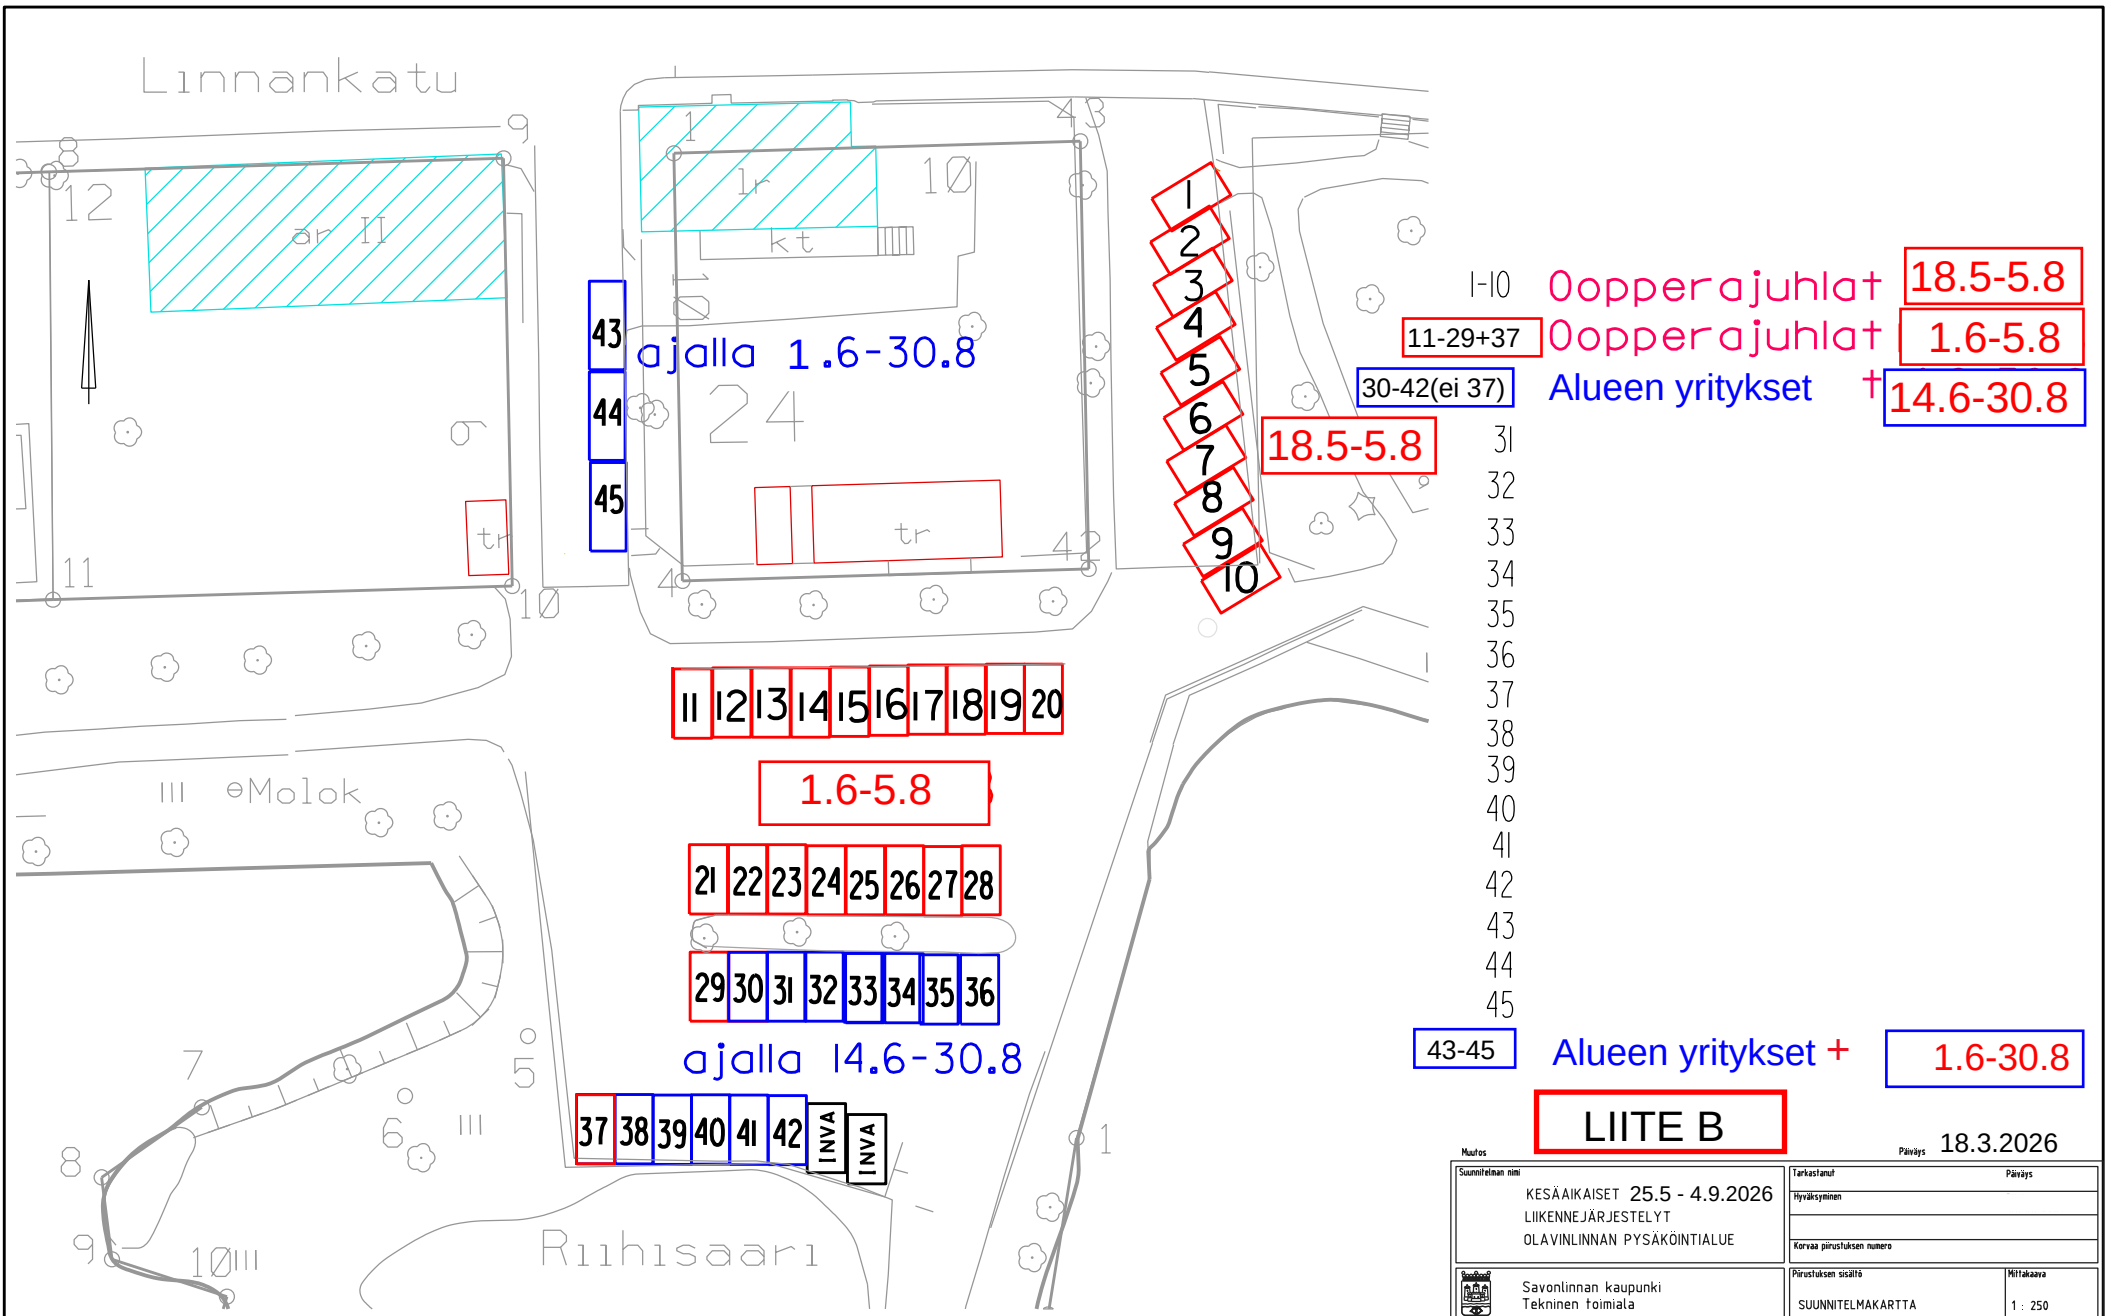

LIITE B

18.3.2026

Muutos | Päiväys

Suunnitelman nimi: KESÄAIKAISET 25.5 - 4.9.2026 LIIKENNEJÄRJESTELYT OLAVINLINNAN PYSÄKÖINTIALUE

Tarkastanut | Päiväys

Hyväksyminen

Korvaa piirustuksen numero

Savonlinnan kaupunki
Tekninen toimiala
KUNNALLISTEKNISET PALVELUT
Kunnallistekniikka

Piirustuksen sisältö: SUUNNITELMAKARTTA

Mittakaava: 1 : 250

Päiväys | Suunnittelijan nimi: Petri Linnamurto

Piirustus numero | Työ no | Jooks.no