


\\files\Projects\RFI2024\020XX\RFI2024\02022\Suunn\1510088528_Lähteellän vesijohdon saneeraus_VE2.dwg

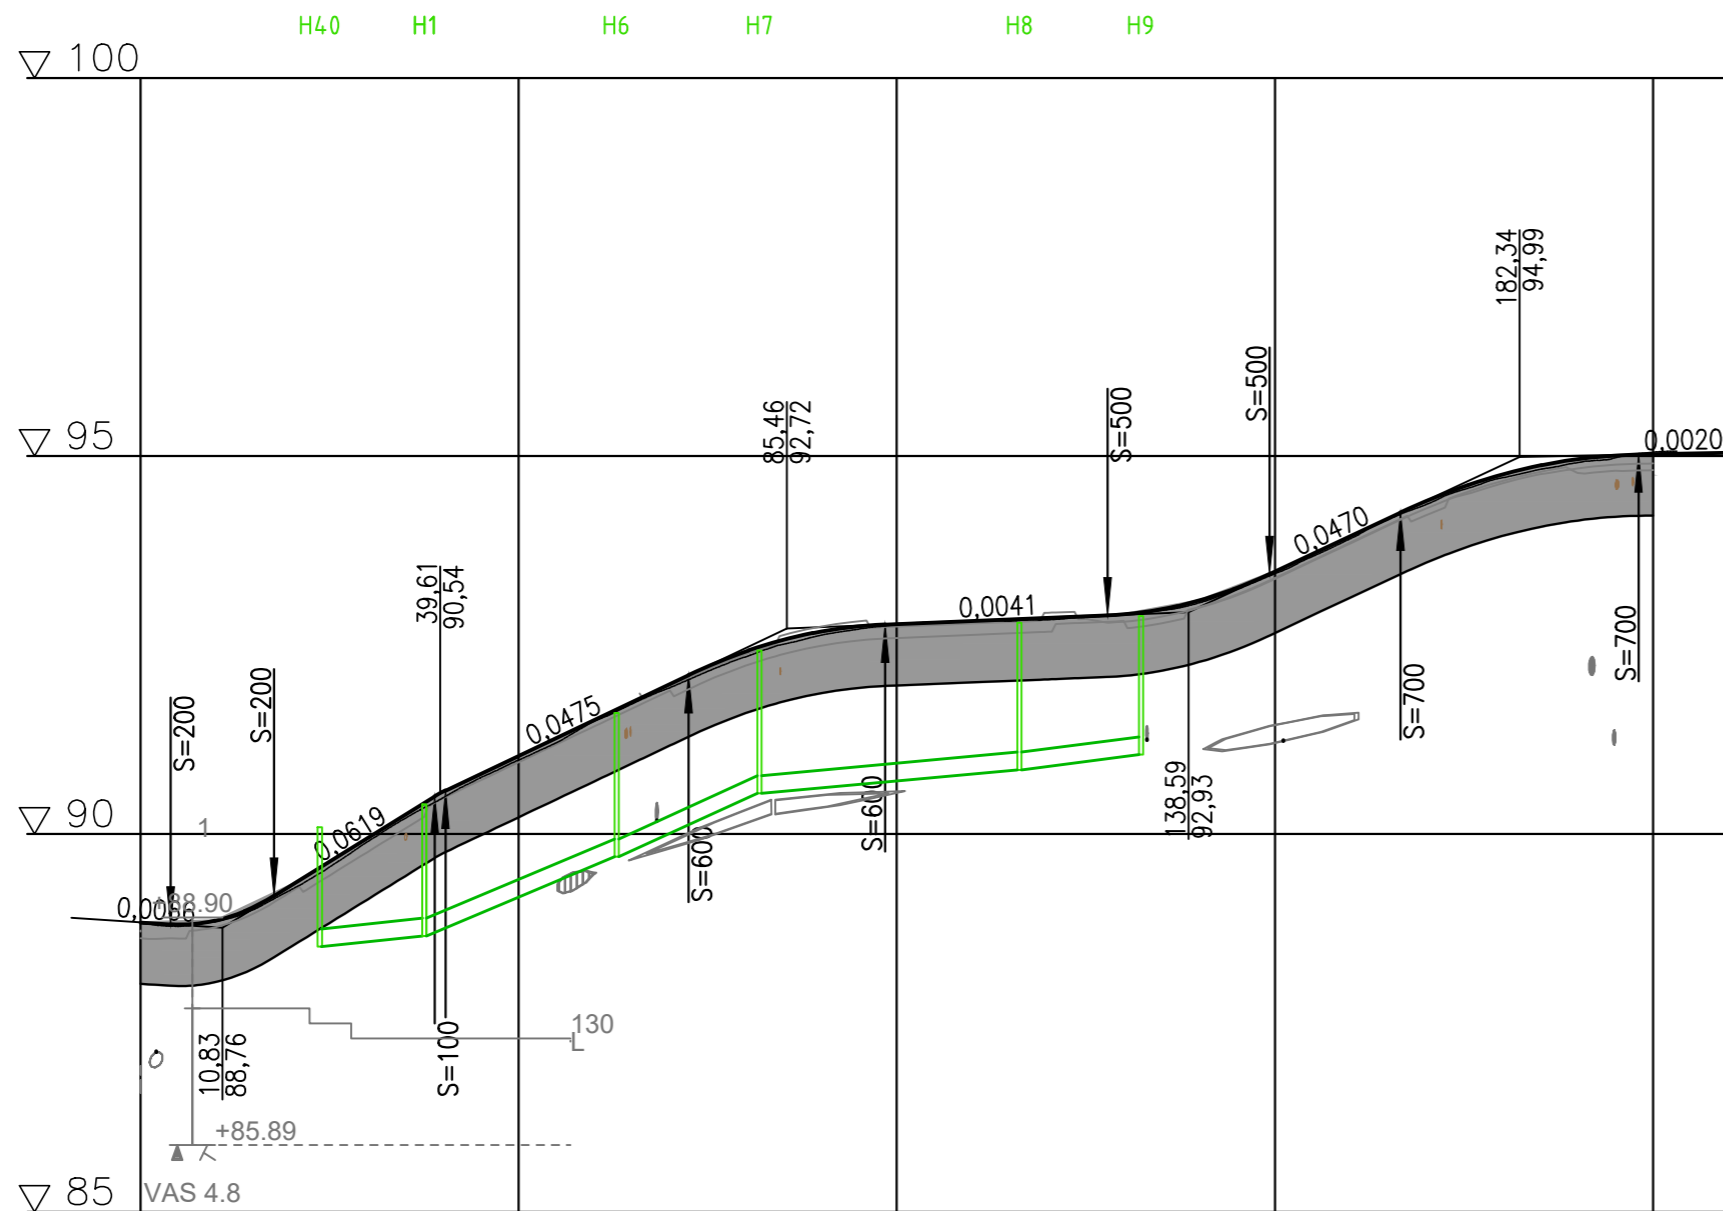

Hulevesiviemäri, sisäpohjan korkeus
 Putken mitat ja laatu
 Paalu, kaivoväli ja kaltevuus
 Päällysrakenne

v.2025	88.51	250 PP SN8	88.55	250 PP SN8	89.70	250 PP SN8	90.54	250 PP SN8	90.85	250 PP SN8	91.05
kN	23.9	17.36/0.008	37.8	24.77/0.042	62.7	18.36/0.046	81.6	33.83/0.009	116.0	15.54/0.013	132.0

Putkien perustamistapa
 Kaivantokaltevuus/tuenta

Asennusalusta 150mm											
Luiskattu kaivanto 2:1											

Matka
 Kaltevuus / pyöristyssäde

4,197	13,67	21,235	38,89	50,33	32,14	25,99	29,41	21,41	17,33	31,46	19,96
-0,007	3,97	0,062	0,00	0,047	72,47	S=600	98,46	0,004	127,87	S=500	149,29
	S=200		S=300								


Tasausviivan korkeus

88,83	88,85	89,33	89,95	90,56	91,03	91,51	91,98	92,41	92,68	92,78	92,82	92,86	92,90	93,09	93,47	93,94	94,40	94,75	94,96	95,03	95,05
-------	-------	


Maanpinnan korkeus

88,82	88,84	89,27	89,90	90,48	90,98	91,49	91,93	92,34	92,63	92,77	92,82	92,83	92,90	93,06	93,44	93,91	94,36	94,71	94,91	95,05	95,07	95,13
-------	-------	

Kaarevuus

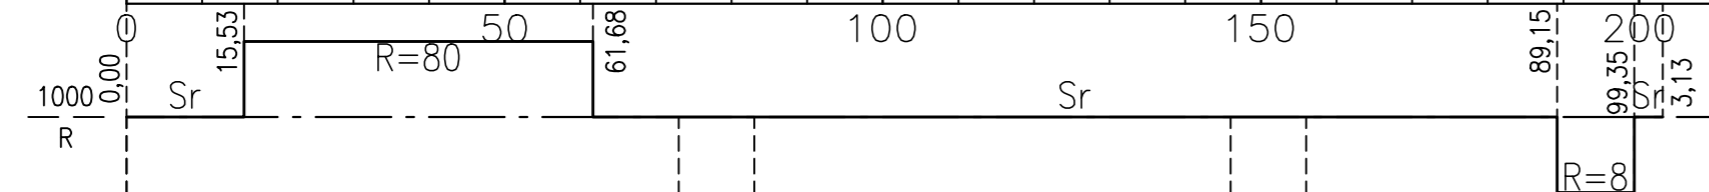

Ajoradan sivukaltevuus

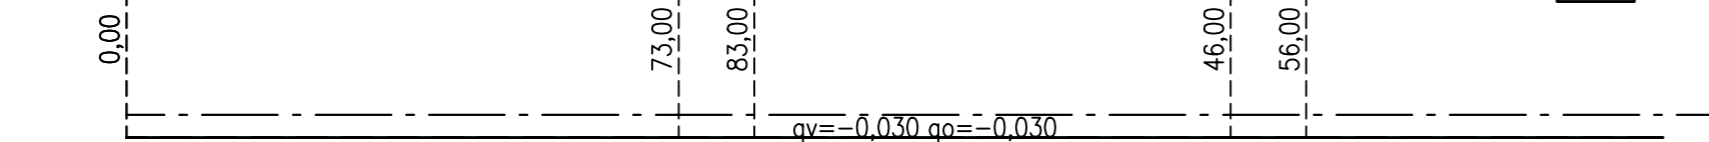

Koordinaatisto ja korkeusjärjestelmä		ETRS GK29, N2000	
Korkeuskiintopiste			
Käytetyt monikulmiopisteet			
k.osa/ kylä	kortteli/ tila	Tontti/ Rn:o	Viranomaisen merkintöjä
Rakennustoimenpide		Piirustuslaji	Juokseva nro
Rakennuskohteen nimi ja osoite		Piirustuksen sisältö	Mittakaava
Savonlinnan kaupunki Nojanmaantien kadun ja vesihuollon saneeraus Savonlinna		Pituusleikkaus	1:1000/1:100
Suunn. ala		Työnro	Tiedosto
RAMBOLL		TKA 1510088528	
Ramboll Myllypuronkatu 8 57200 SAVONLINNA puh. 020 755 611 ramboll.fi		Piirustusno	Piirustuksia
hyv.		suunn.	piirt.
SatuK		ViHi	ViHi
		pvm	
			17.4.2025