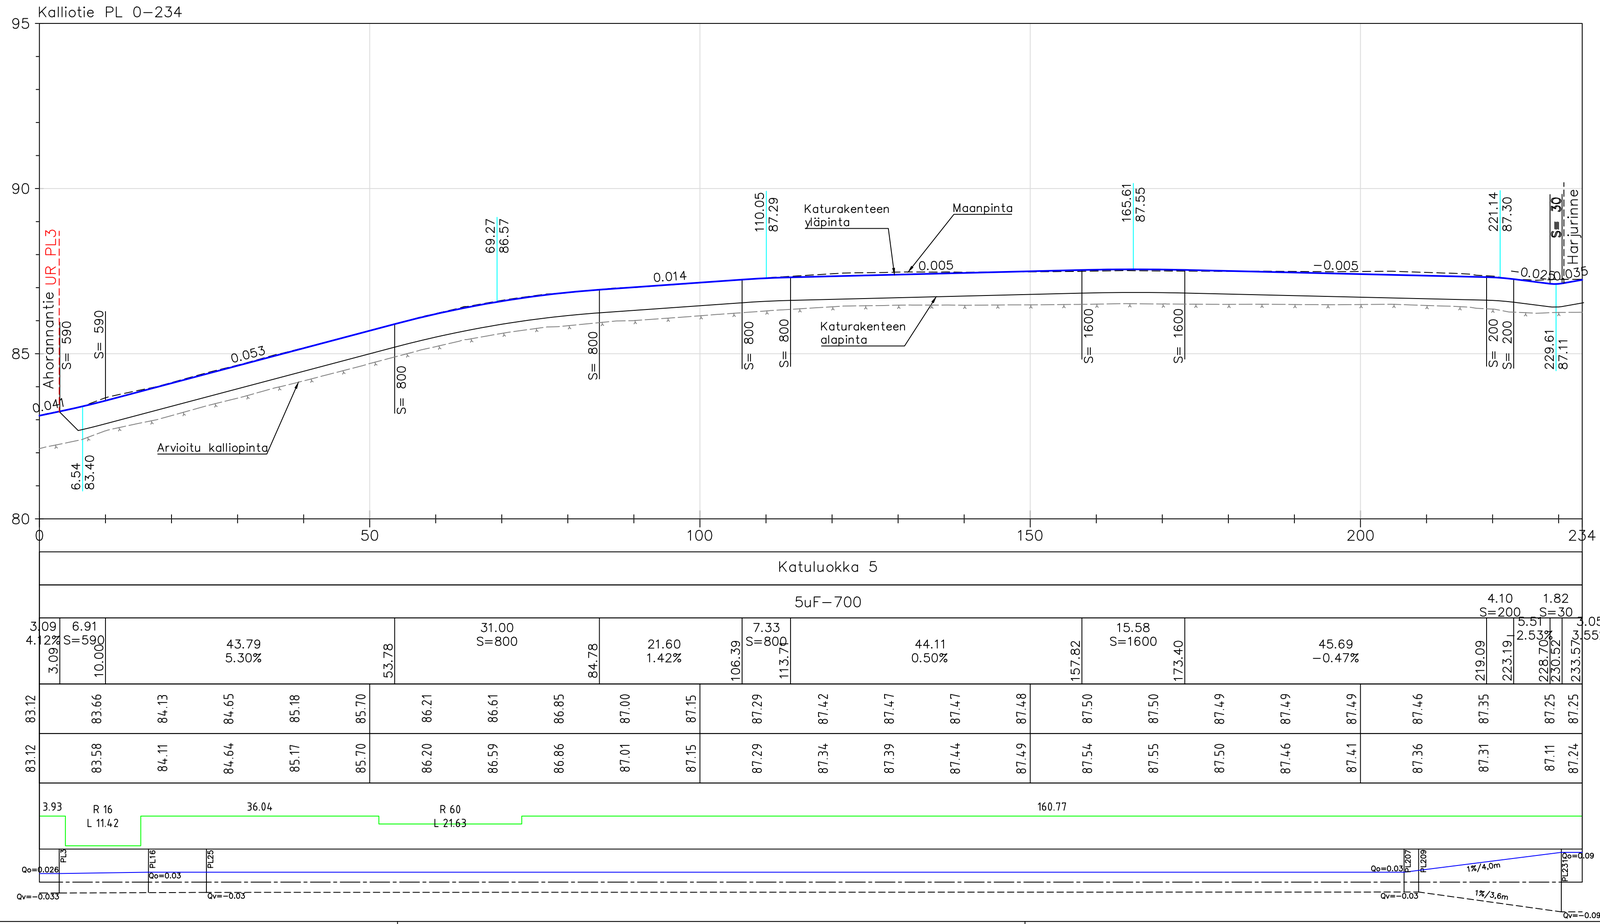

Tyyppipoikkileikkaus A–A

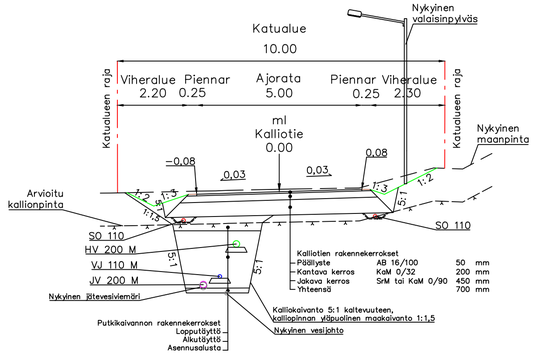

Kaup.osa/Kylä	Kortteli/Tila	Tontti/Rno	Viranomaisen merkintöjä
Pysyvä rakennustunnus			Korkeus- ja koord. järjestelmä: ETRS-GK29, N2000
Rakennustoimenpide			Piirustuslaji: Rakennussuunnitelma; No
Rakennuskohteen nimi ja osoite			Piirustuksen sisältö: Pitausleikkaus; Mittakaavat: 1:500/100
Everlahdentien, Harjurinteen, Kalliotien ja Rantatien saneeraussuunnittelu 57710 Kellarpelto, Savonlinna			Kalliotie plv 0-234
SITOWISE Kehräämäntie 7 87400 Kajaani 020 747 6000 www.sitowise.com			Suunn.ala: RAK; Työnumero: 12014347; Piir.no: 33; Muutos
Piirtäjä	Suunnittelija: Veli-Matti Takkinen		Tiedosto
Tarkastaja	Vast.suun/Hyväksyjä: Antti Hintsala		Päiväys: 31.3.2025