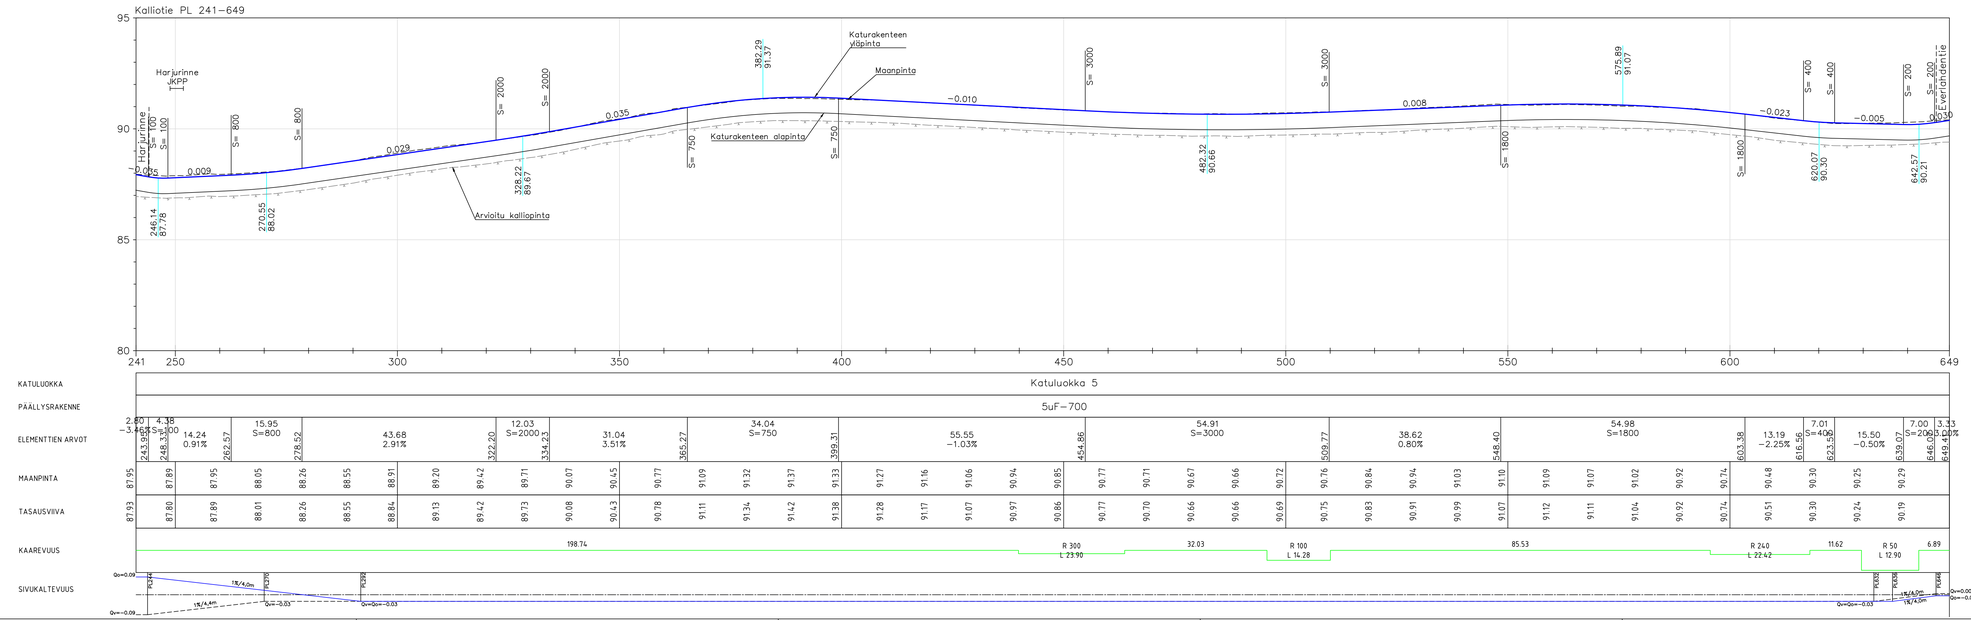

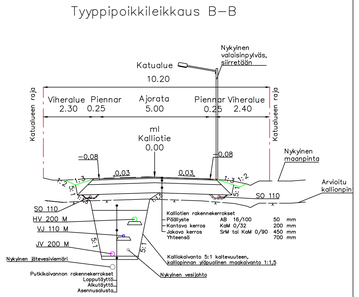

Kaup.osa/Kylä	Kortteli/Tila	Tontti/Rno	Viranomaisen merkintöjä
Pyyvä rakennuslunnus			Kirkkoja-ja kiord. järjestelmä ETRS-GK29, N2000
Rakennuszonnerpide			Pirutsuoliaji No Rakennussuunnitelma
Rakennuskohteen nimi ja osoite Everlahdentien, Harjurinteen, Kalliotien ja Rantatien saneerausuunnittelu 57710 Kellarpelto, Savonlinna			Pirutsuksen sisältö Mittakaavat Pitousleikkaus 1:500/100 Kalliotie plv 241-649
SITOWISE	Kehrämöntie 7 87400 Kajaani 020 747 6000 www.sitowise.com		Suunn.ala Työnumero Pir.no Muutos RAK 12014347 34
Pirtaja	Suunnittelja Veli-Matti Takkinen		Tiedosto
Tarkastaja	Vast.suunn/Hinkkisjä Antti Hintsala		Päiväys 31.3.2025