


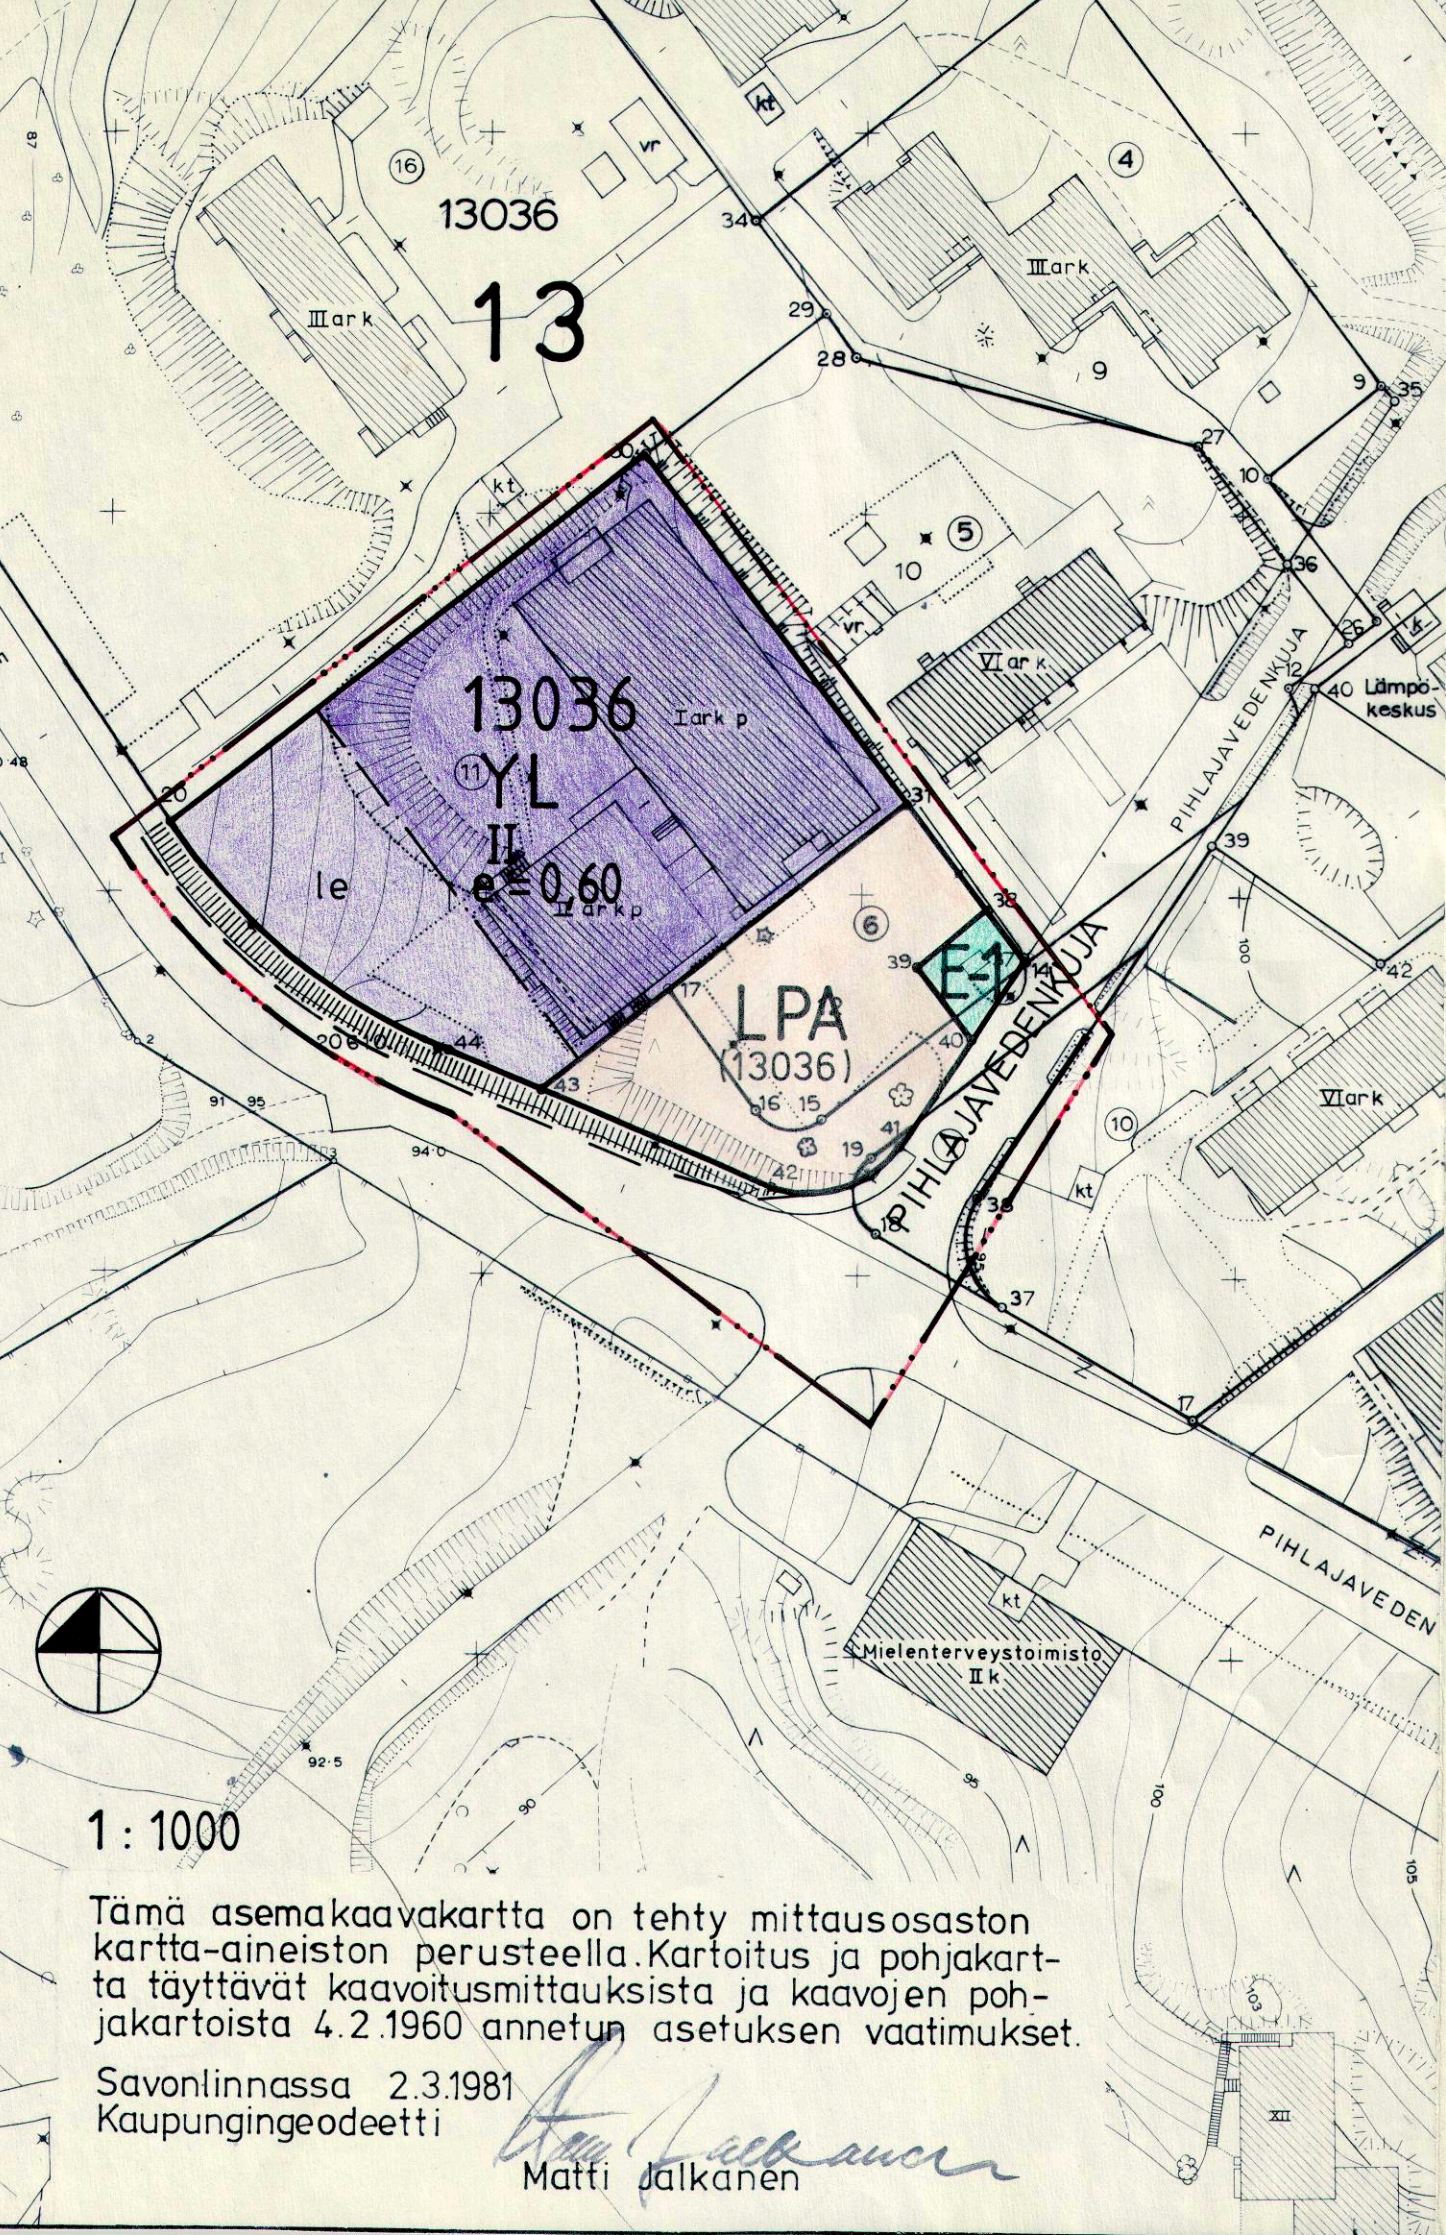

1:1000

Tämä asemakaavakartta on tehty mittausosaston kartta-aineiston perusteella. Karttoitus ja pohjakartta täyttävät kaavoitusmittauksista ja kaavojen pohjakartoista 4.2.1960 annetun asetuksen vaatimukset.

Savonlinnassa 2.3.1981
Kaupungeingeodeetti

Matti Jalkanen

SAVONLINNAN KAUPUNKI

Asemakaavan muutos 13 kaupunginosan osalle korttelia 13036 sekä siihen liittyvälle katualueelle.

Muutoksenalaisen alueen asemakaavat on vahvistettu: AK 299: 18.4.1974 ja AK 314: 6.9.1976.

ASEMAKAAVAMERKINNÄT:

YL

Julkisten lähipalvelurakennusten korttelialue.

LPA
13036

Autopaikkojen korttelialue.
Lukusarja osoittaa korttelin, jonka autopaikkoja voidaan sijoittaa korttelialueelle.

E-1

Muuntaja-alue.

3 m sen kaava-alueen ulkopuolella oleva viiva, jota vahvistaminen koskee.

Korttelin, korttelinosan ja alueen raja.

Eri kaavamääräysten alaisten alueenosien välinen raja.

Ohjeellinen eri kaavamääräysten alaisten alueenosien välinen raja.

13
13036
PIHLAJAVED.

Kaupunginosan numero.

II
e=0,25

Korttelin numero.

Kadun nimi.

Roomalainen numero osoittaa rakennusten, rakennuksen tai sen osan suurimman sallitun kerrosluvun.

Tehokkuusluku eli kerrosalan suhde tontin pinta-alaan.

Rakennusala.

Leikki- ja oleskelualueeksi varattu alueen osa.

Yleiselle jalankululle varattu ohjeellinen alueen osa.

YLEISET MÄÄRÄYKSET:

Autopaikkoja on varattava seuraavasti:

1 ap / 100 m² tuotanto- ja laitosterrosalaa.

Savonlinnassa 4 päivänä maaliskuuta 1981.

Asemakaava-arkkitehti

Hannu Niemi
Hannu Nieminen

15.6.1981

3.27