

Asemakaavan yhteydessä hyväksyttävä tonttijaon muutos

Kaupunginosa 9, osa korttelia 89, tontit 9,10

Edellinen tonttijako hyväksytty 22.11.2013, Tj 1230


Mittakaava 1:500

Tonttien muodostuminen

N:o	Yht. m ²	Osat m ²	Kiinteistötunnus	Osoite
9	2060	1492	740-9-89-3	Kerhotie 1
		413	740-9-89-8	
		120	740-9-89-4	
		35	740-9-89-7	
10	2060	1453	740-9-89-4	Kerhotie 3
		399	740-9-89-7	
		162	740-9-89-5	
		46	740-9-89-6	

740AK0820 Hyväksymispvm. 27.3.2023

Voimaantulopvm. 11.5.2023

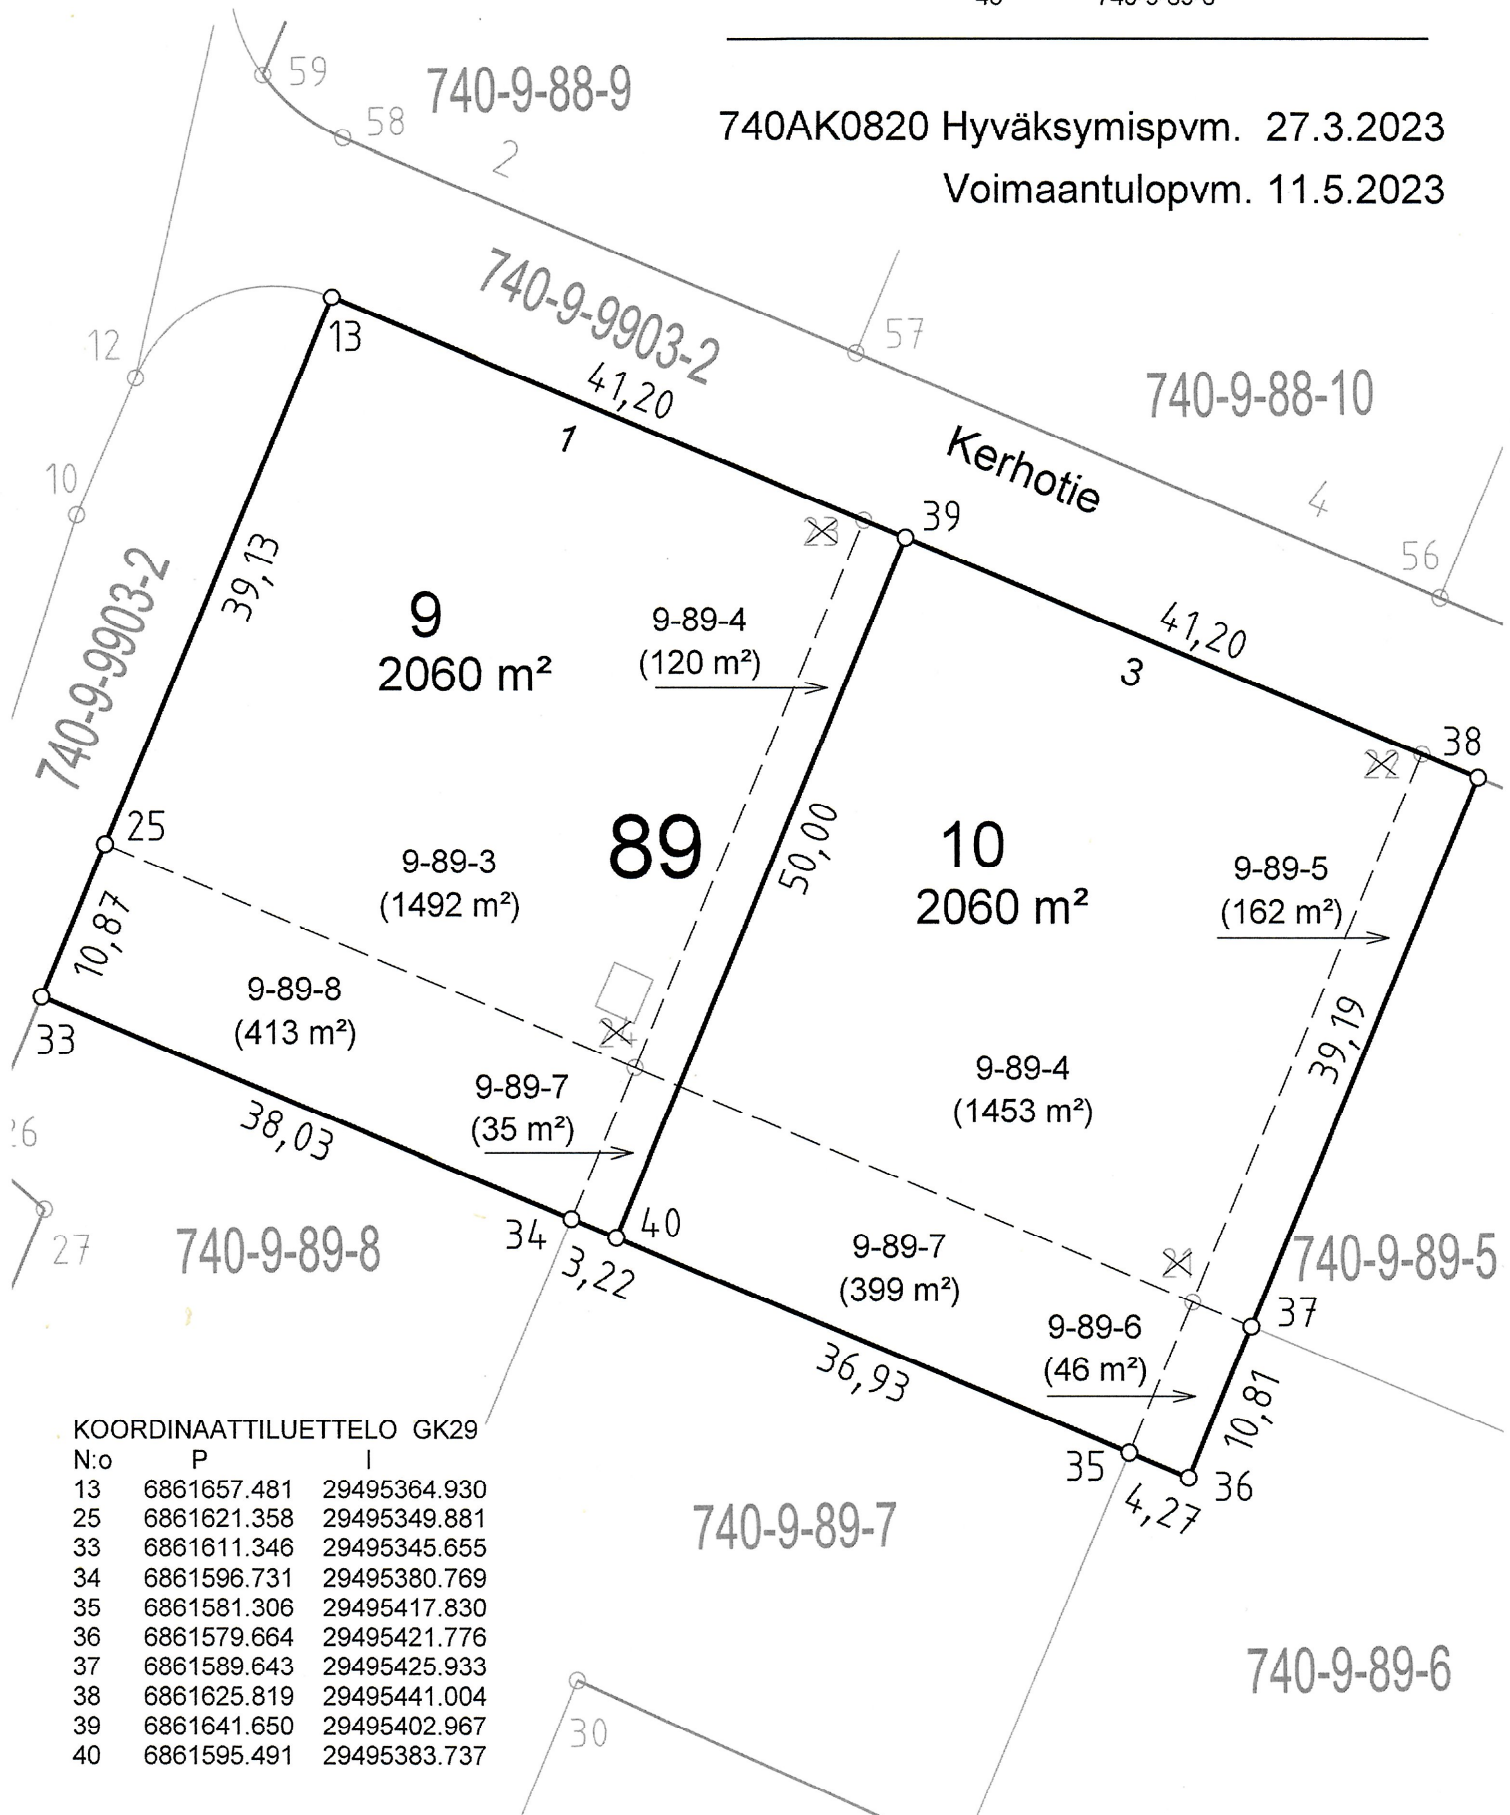

KOORDINAATTILUETTELO GK29

N:o	P	I
13	6861657.481	29495364.930
25	6861621.358	29495349.881
33	6861611.346	29495345.655
34	6861596.731	29495380.769
35	6861581.306	29495417.830
36	6861579.664	29495421.776
37	6861589.643	29495425.933
38	6861625.819	29495441.004
39	6861641.650	29495402.967
40	6861595.491	29495383.737