


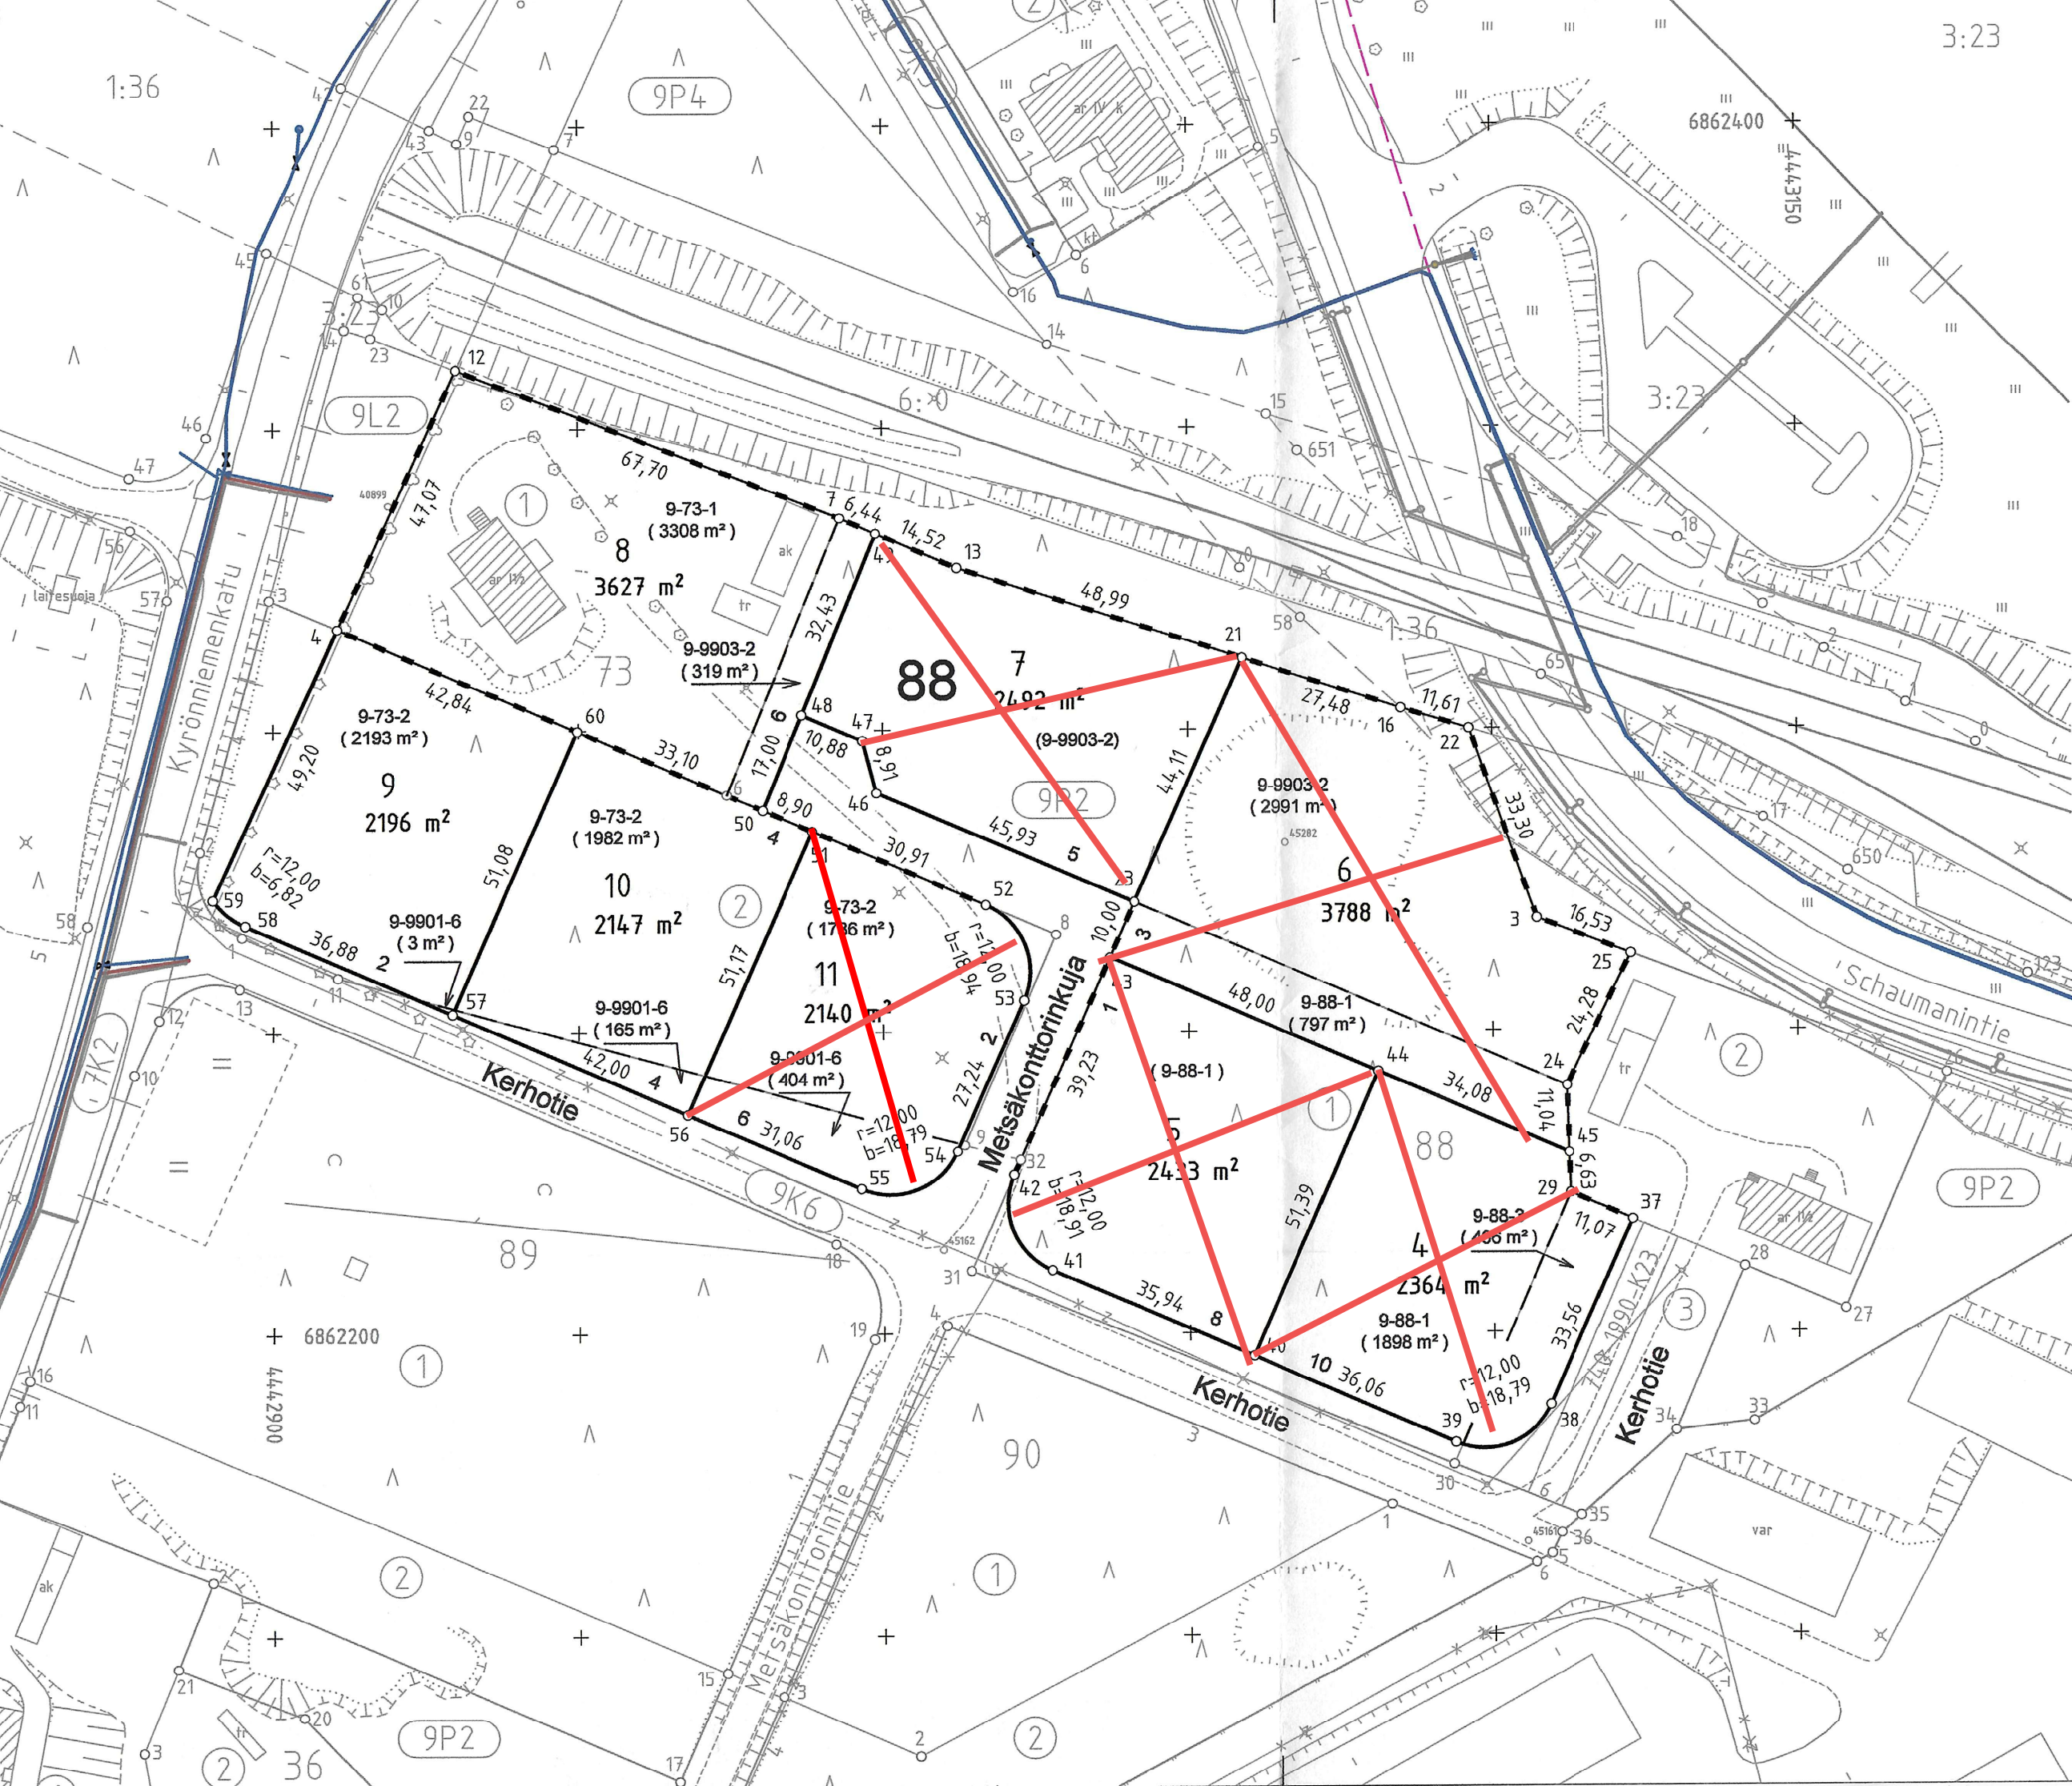

Koordinaattiluettelo (KKJ)

N:o	X	Y
3	6862268.565	4443107.272
4	6862316.888	4442910.550
7	6862335.100	4442993.036
12	6862359.759	4442929.988
13	6862326.808	4443012.281
16	6862303.380	4443085.079
21	6862311.775	4443058.911
22	6862299.958	4443096.171
23	6862271.403	4443041.132
24	6862240.752	4443112.117
25	6862262.610	4443122.689
29	6862223.090	4443112.660
37	6862218.703	4443122.821
38	6862187.990	4443109.295
39	6862181.819	4443093.532
40	6862196.187	4443060.457
41	6862210.506	4443027.493
42	6862226.349	4443021.292
43	6862262.249	4443037.101
44	6862243.221	4443081.170
45	6862229.713	4443112.456
46	6862289.606	4442998.967
47	6862298.217	4442996.681
48	6862302.529	4442986.695
49	6862332.552	4442998.950
50	6862286.786	4442980.269
51	6862283.258	4442988.442
52	6862271.004	4443016.823
53	6862255.150	4443023.049
54	6862230.223	4443012.071
55	6862224.053	4442996.308
56	6862236.428	4442967.819
57	6862253.162	4442929.296
58	6862267.856	4442895.471
59	6862272.082	4442890.235
60	6862299.907	4442949.881

Tonttien muodostuminen

N:o	Yht. m²	Osat m²	Kiinteistötunnus	Osoite
4	2364	1898 466	740-9-88-1 740-9-88-3	Kerhotie 10
5	2433		740-9-88-1	Kerhotie 8, Metsäkonttorinkuja 1
6	3788	2991 797	740-9-9903-2 740-9-88-1	Metsäkonttorinkuja 3
7	2492		740-9-9903-2	Metsäkonttorinkuja 5
8	3627	3308 319	740-9-73-1 740-9-9903-2	Metsäkonttorinkuja 6
9	2196	2193 3	740-9-73-2 740-9-9901-6	Kerhotie 2
10	2147	1982 165	740-9-73-2 740-9-9901-6	Kerhotie 4, Metsäkonttorinkuja 4
11	2140	1736 404	740-9-73-2 740-9-9901-6	Kerhotie 6, Metsäkonttorinkuja 2

TONTTIJAON MUUTOS

1 : 1000

SAVONLINNA

Asemakaava hyväksytty 11.3.2013, Ak 748

Karttalehti 4211 07 62/42
62/43

Edellinen tonttijako hyväksytty 12.3.1990, TJ 853

Kaup.osa 9
Korttelit 73, 88
Tontit 1,2 (73) ja 1,3 (88)

Lask.
Kartta
Tark.

AM
AM
MA
Pohjakartan hyväksyi ja tonttijaon laati 18.11.2013
Kiinteistöinsinööri Mikko Alin
Mikko Alin

Uudet tontit
korttelia 4 - 11
88

Tonttijaon muutos hyväksytty kiinteistöinsinöörin päätöksellä 16.12.2013, 59 §

Tonttijaon muutos tullut voimaan 16.12.2013

Tj-kartta 1229