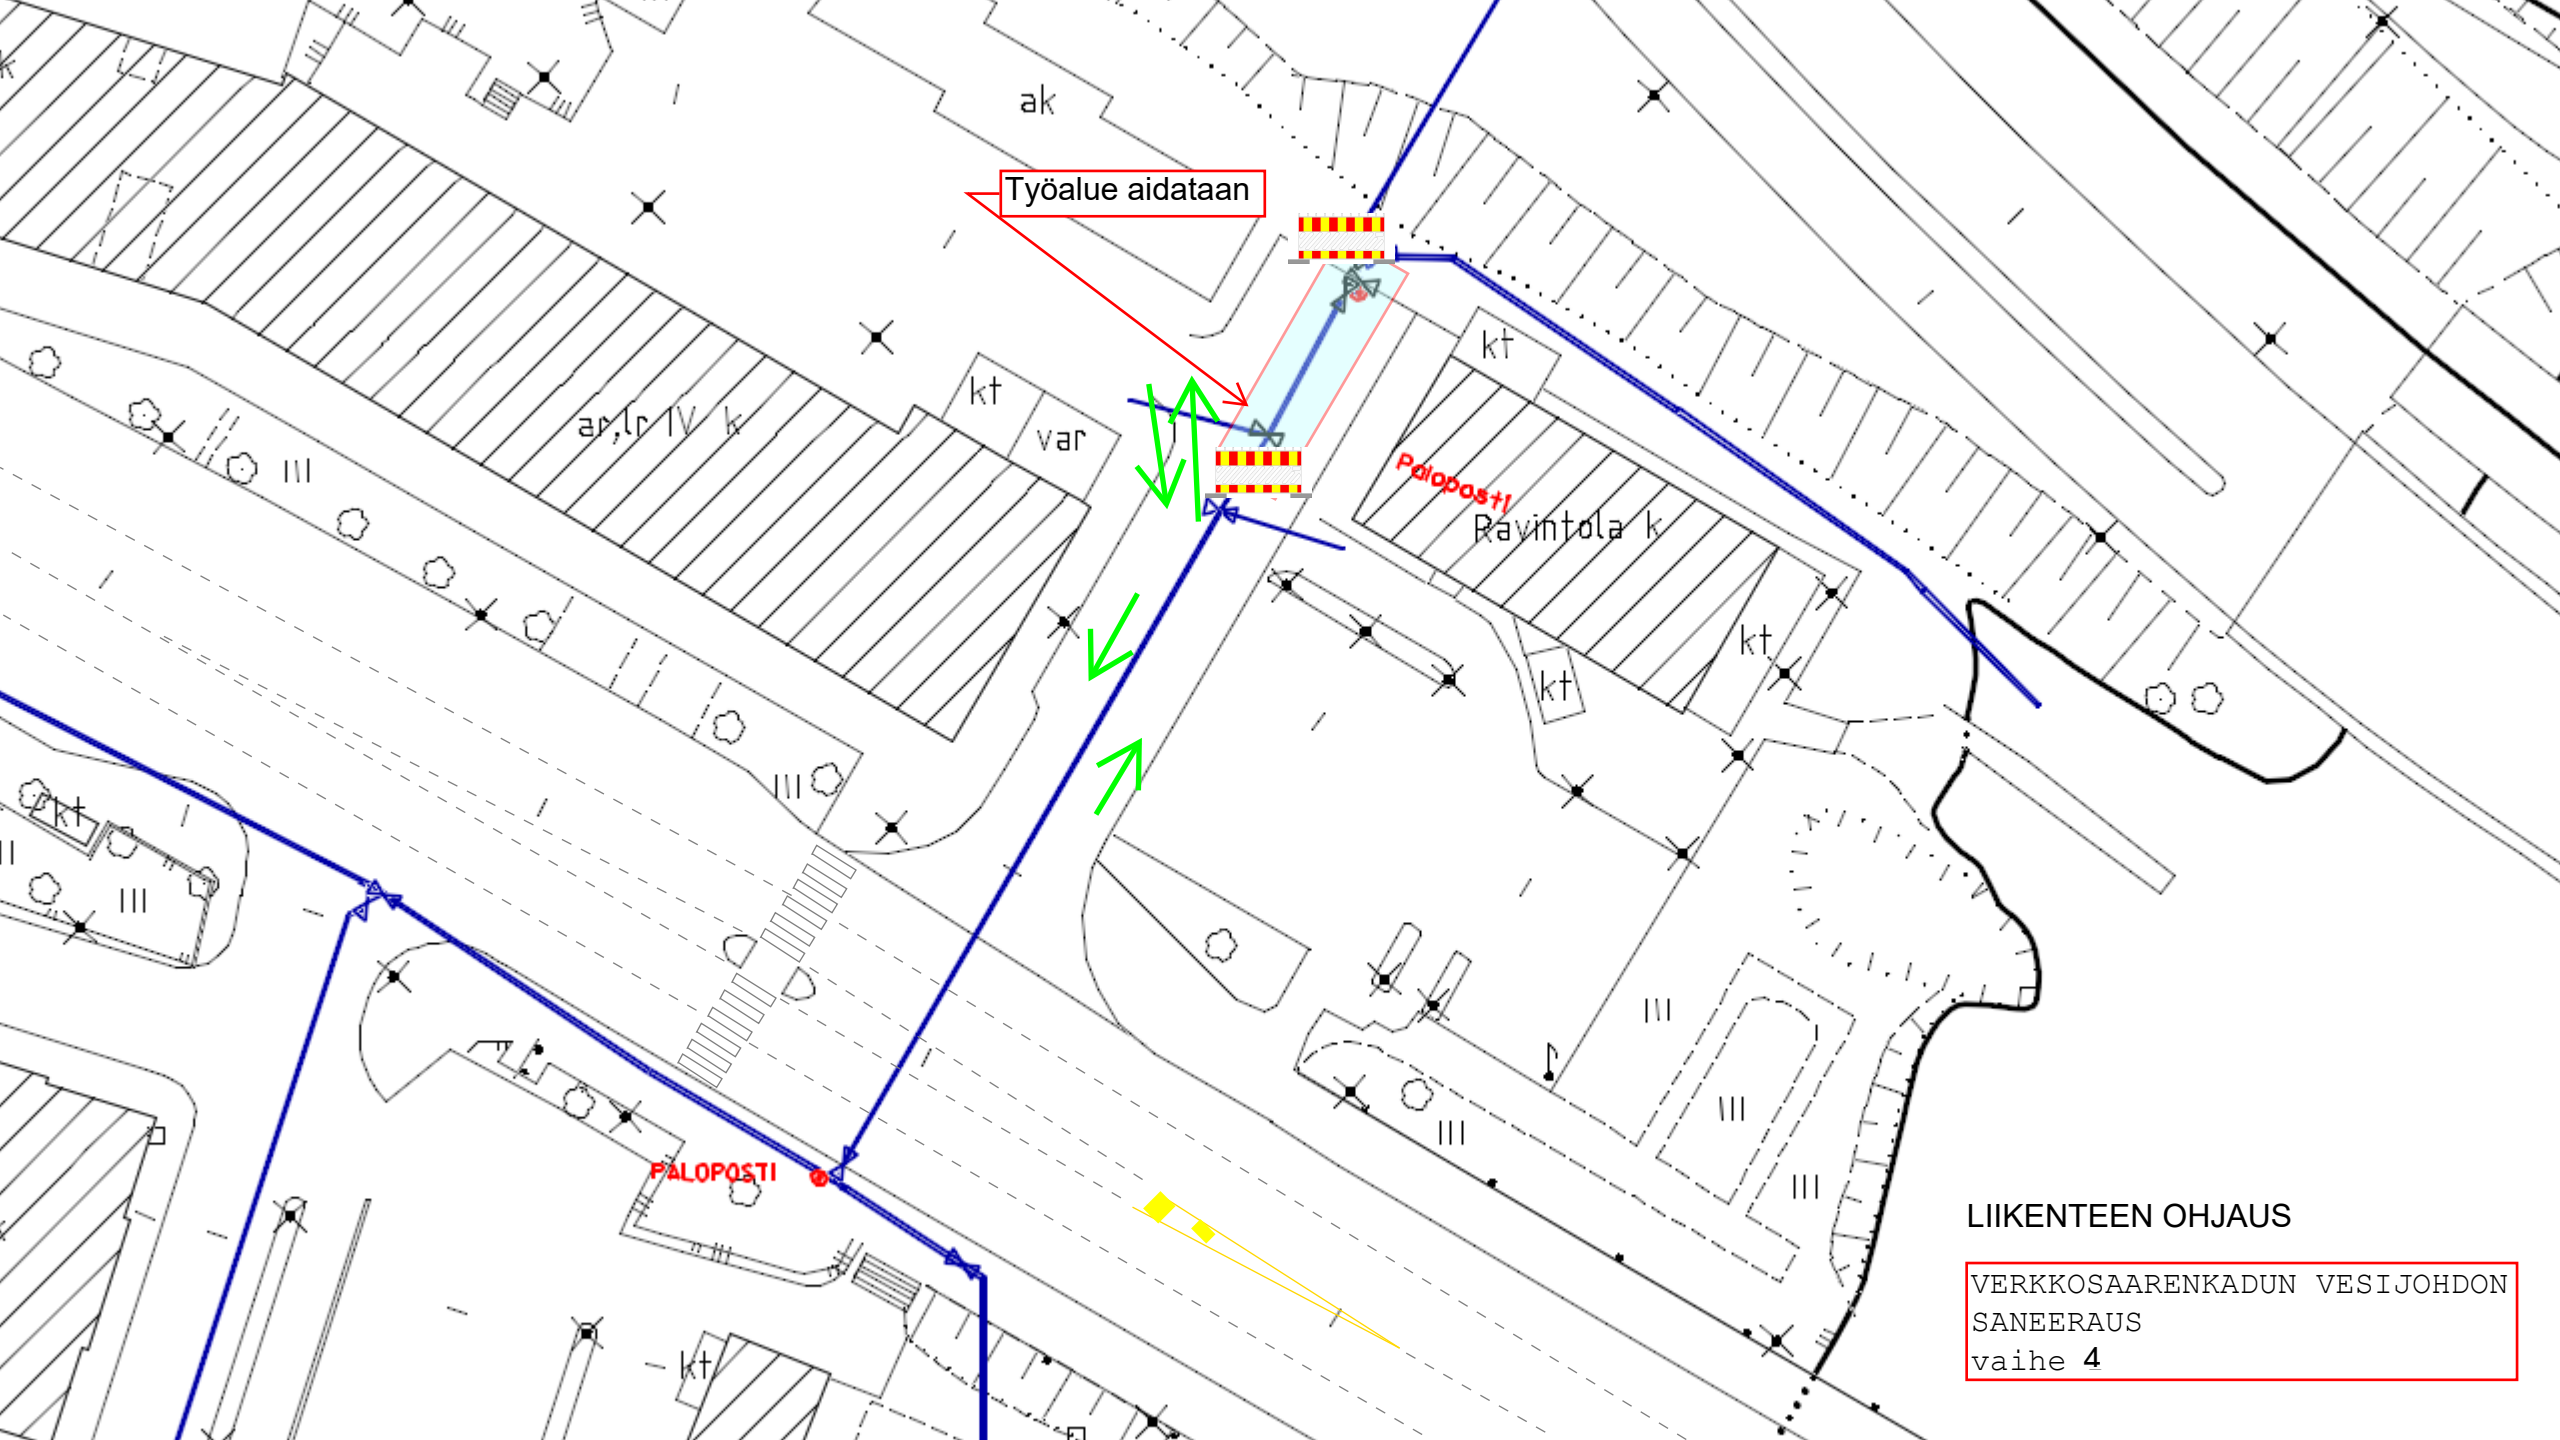

LIIKENTEEN OHJAUS

VERKKOSAARENKADUN VESIJOHDON SANEERAUS
vaihe 4