


**PUNKAHARJUN KESKUSTAAJAMA  
ASEMAKAAVAN MUUTOS JA LAAJENNUS**


**LIITE 15  
20.01.2020**

**YHDYSKUNTATEKNINEN VERKOSTO  
- VESIJOHTO  
- JÄTEVESI  
- HULEVESI  
- KAUKOLÄMPÖ**

# VESIJOHTO

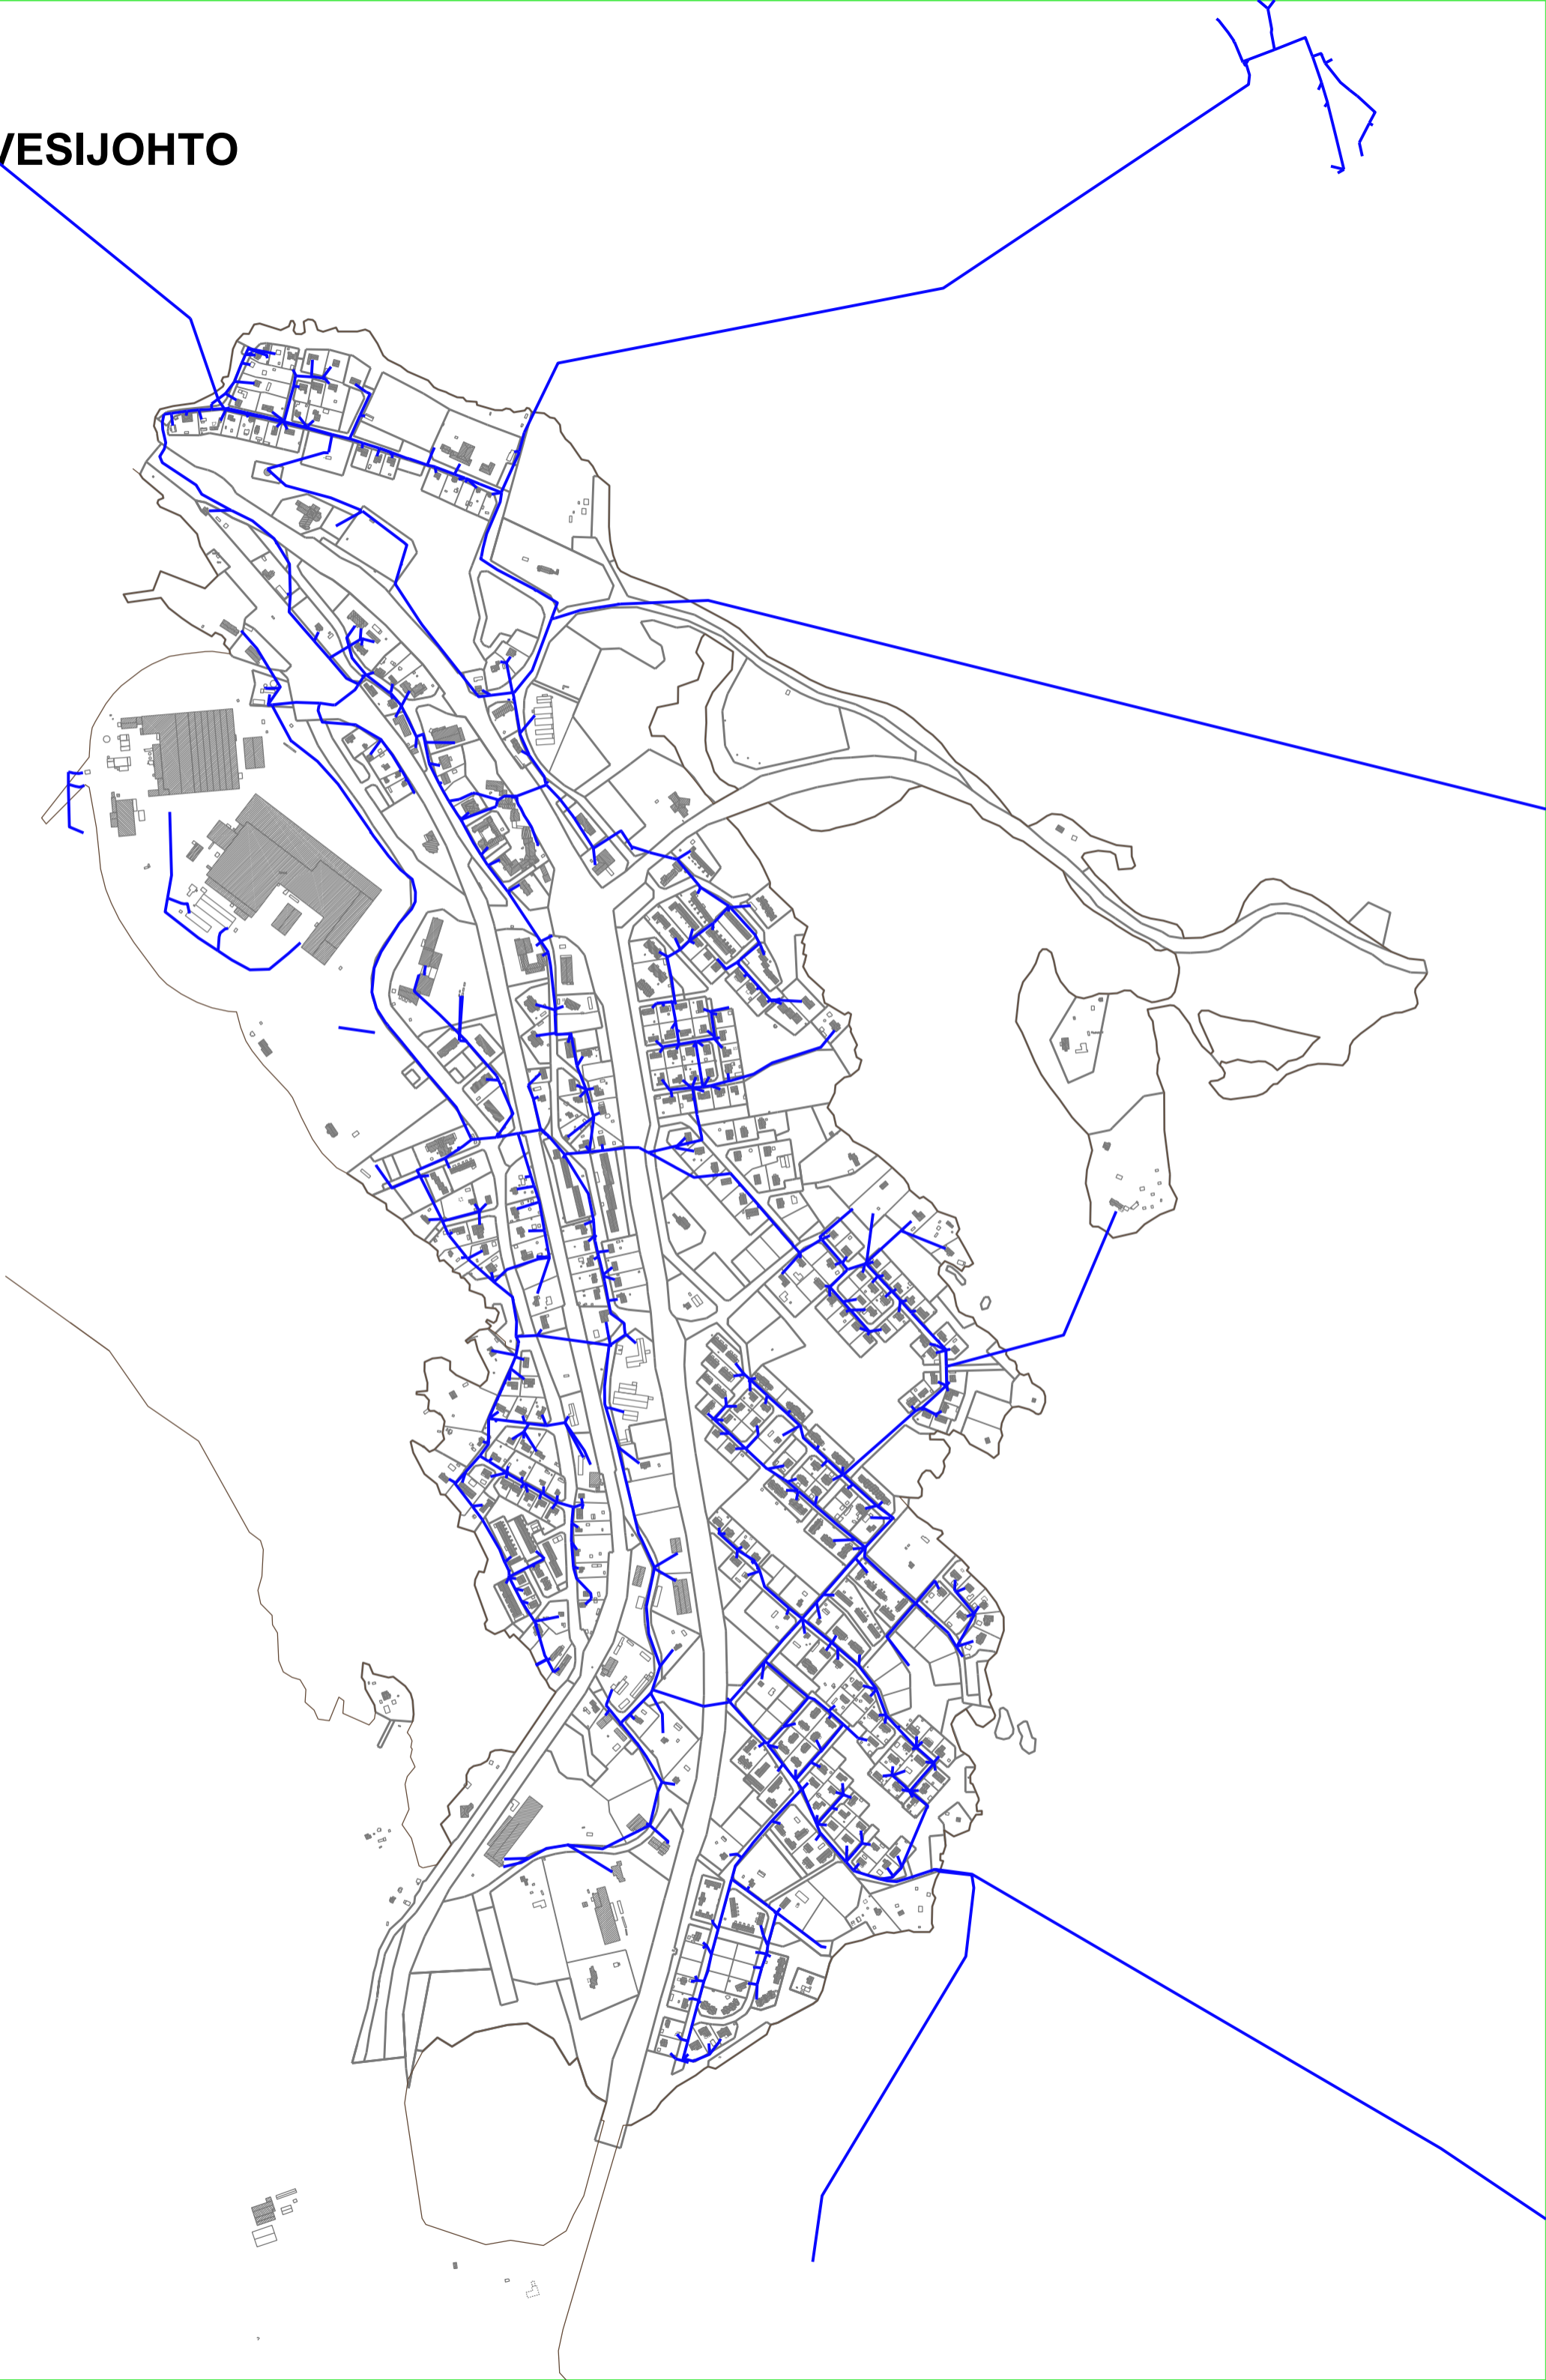

# JÄTEVESI

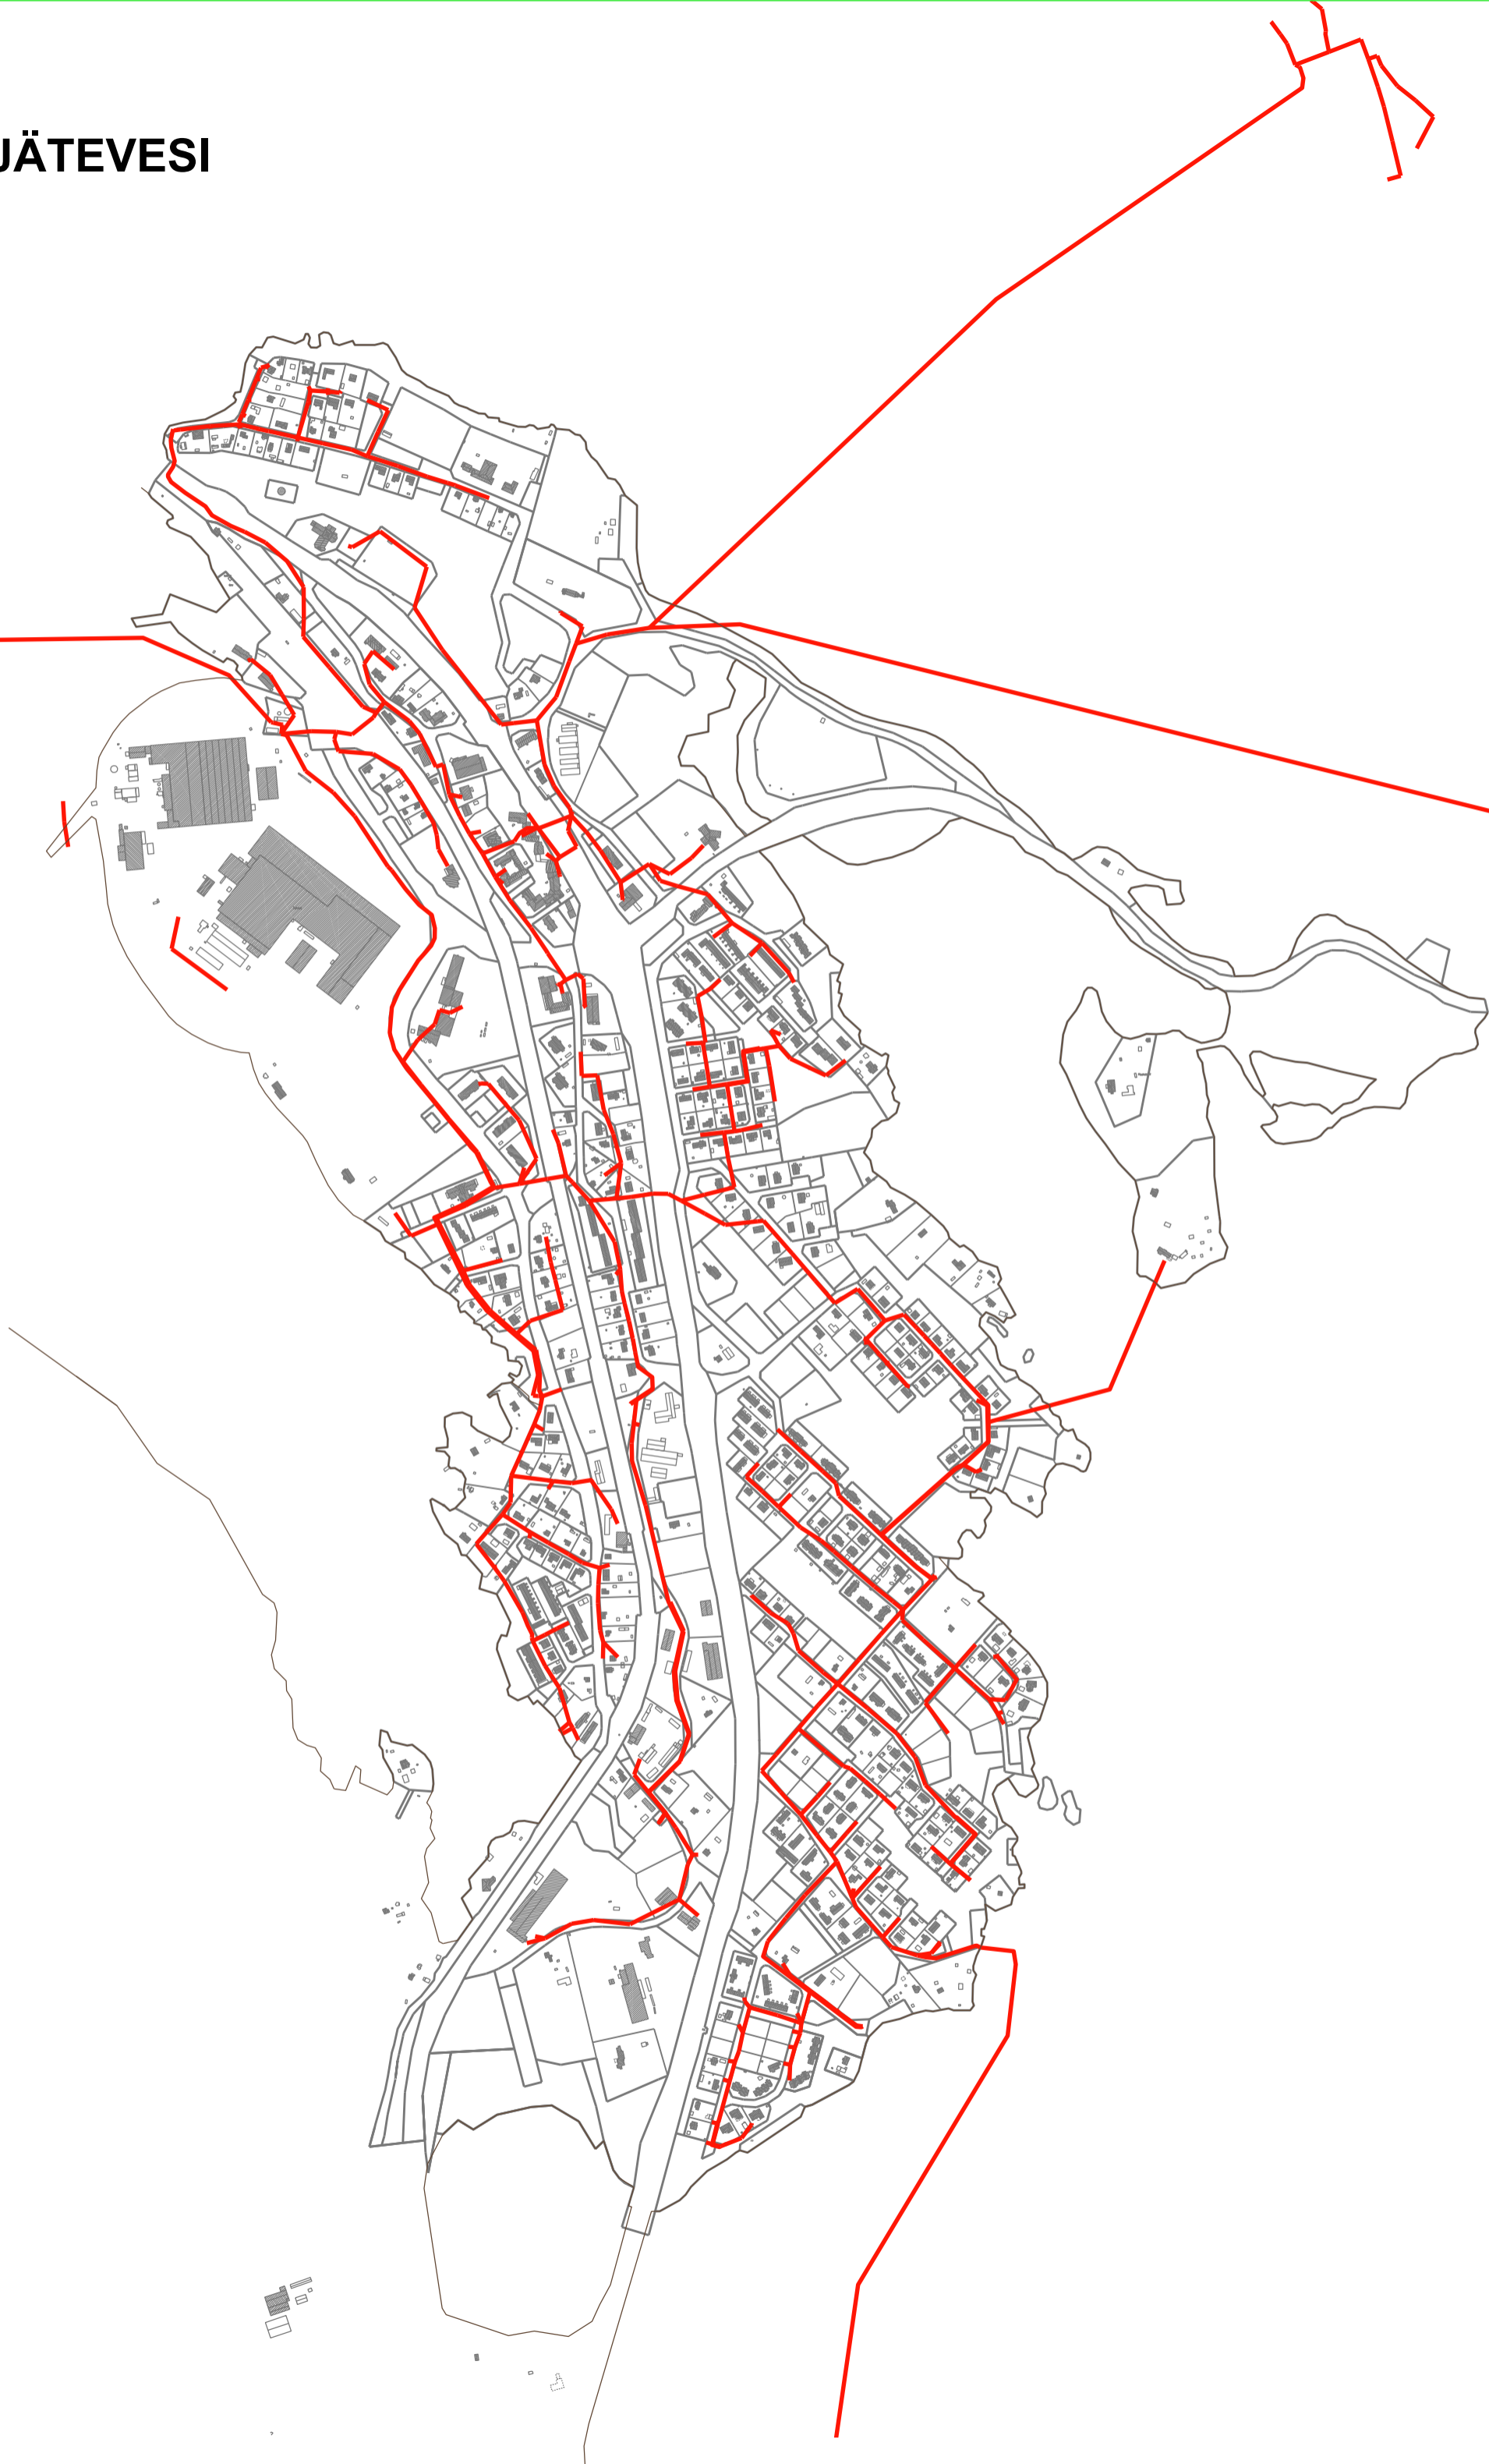




# HULEVESI



# KAUKOLÄMPÖVERKOSTO

0 10 20 30 40 50 60 70 80 90 100 110 120 130 140

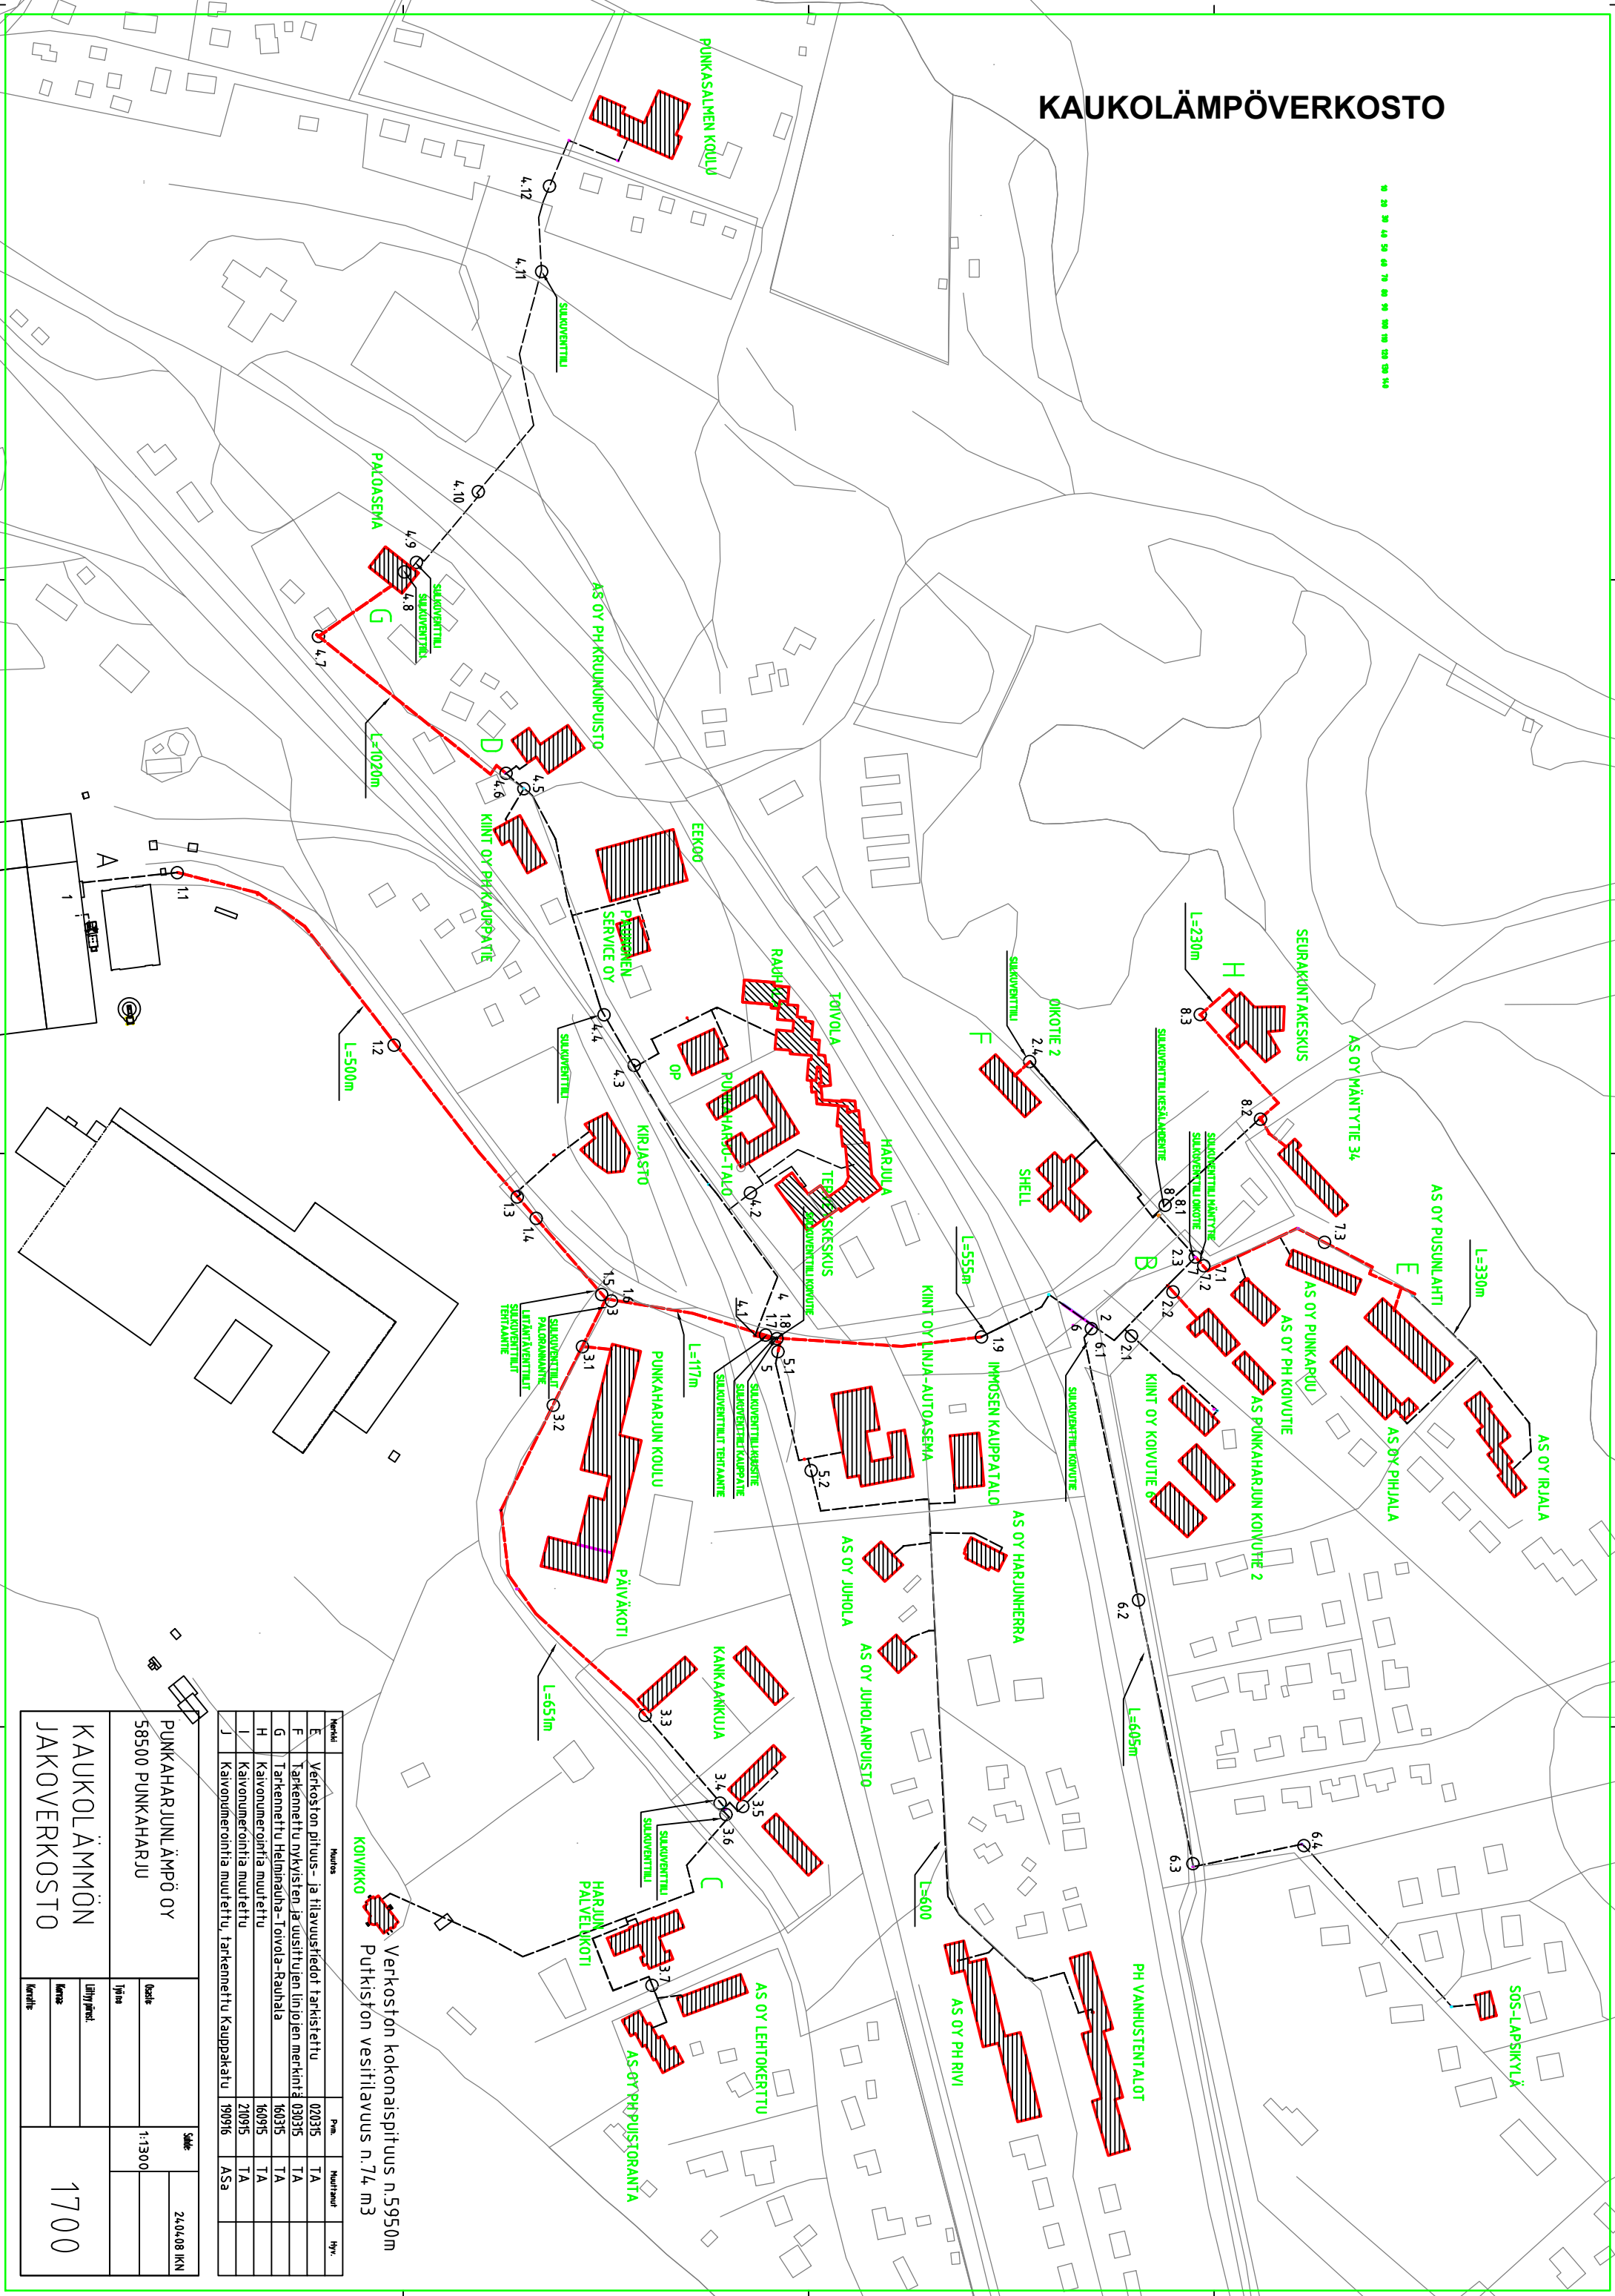

Verkoston kokonaispituus n.5950m  
Putkiston vesililjavuus n.74 m<sup>3</sup>

**KOIVIKKO**

| Merkki | Nimi   | Pvm.   | Muutunut | Hyt. |
|--------|--|--------|----------|------|
| E      | Verkoston pituus- ja tilavuustiedot tarkistettu              | 020315 | TA       |      |
| F      | Tarkennettu nykyisten ja uusittujen linjojen merkintä 030315 | TA     | TA       |      |
| G      | Tarkennettu Helminauha-Tovola-Rauhala                        | 160315 | TA       |      |
| H      | Kaivonumerointia muutettu                                    | 160915 | TA       |      |
| I      | Kaivonumerointia muutettu                                    | 210915 | TA       |      |
| J      | Kaivonumerointia muutettu, tarkennettu Kauppakatu            | 190916 | ASa      |      |

PUNKKAHARJUN LÄMPÖ OY  
58500 PUNKKAHARJU

| Kaupunki    | Liikityksen nimi         | Alue | Maasto      |
|-------------|--------------------------|------|-------------|
| PUNKKAHARJU | KAUKOLÄMMÖN JAKOVERKOSTO | 1700 | 240,408 KNI |