


SAVONNIEMI ASEMAKAAVAMUUTOS

LIITE 6
HAVAINNEPIIRUSTUS
LUONNOS 19.05.2020

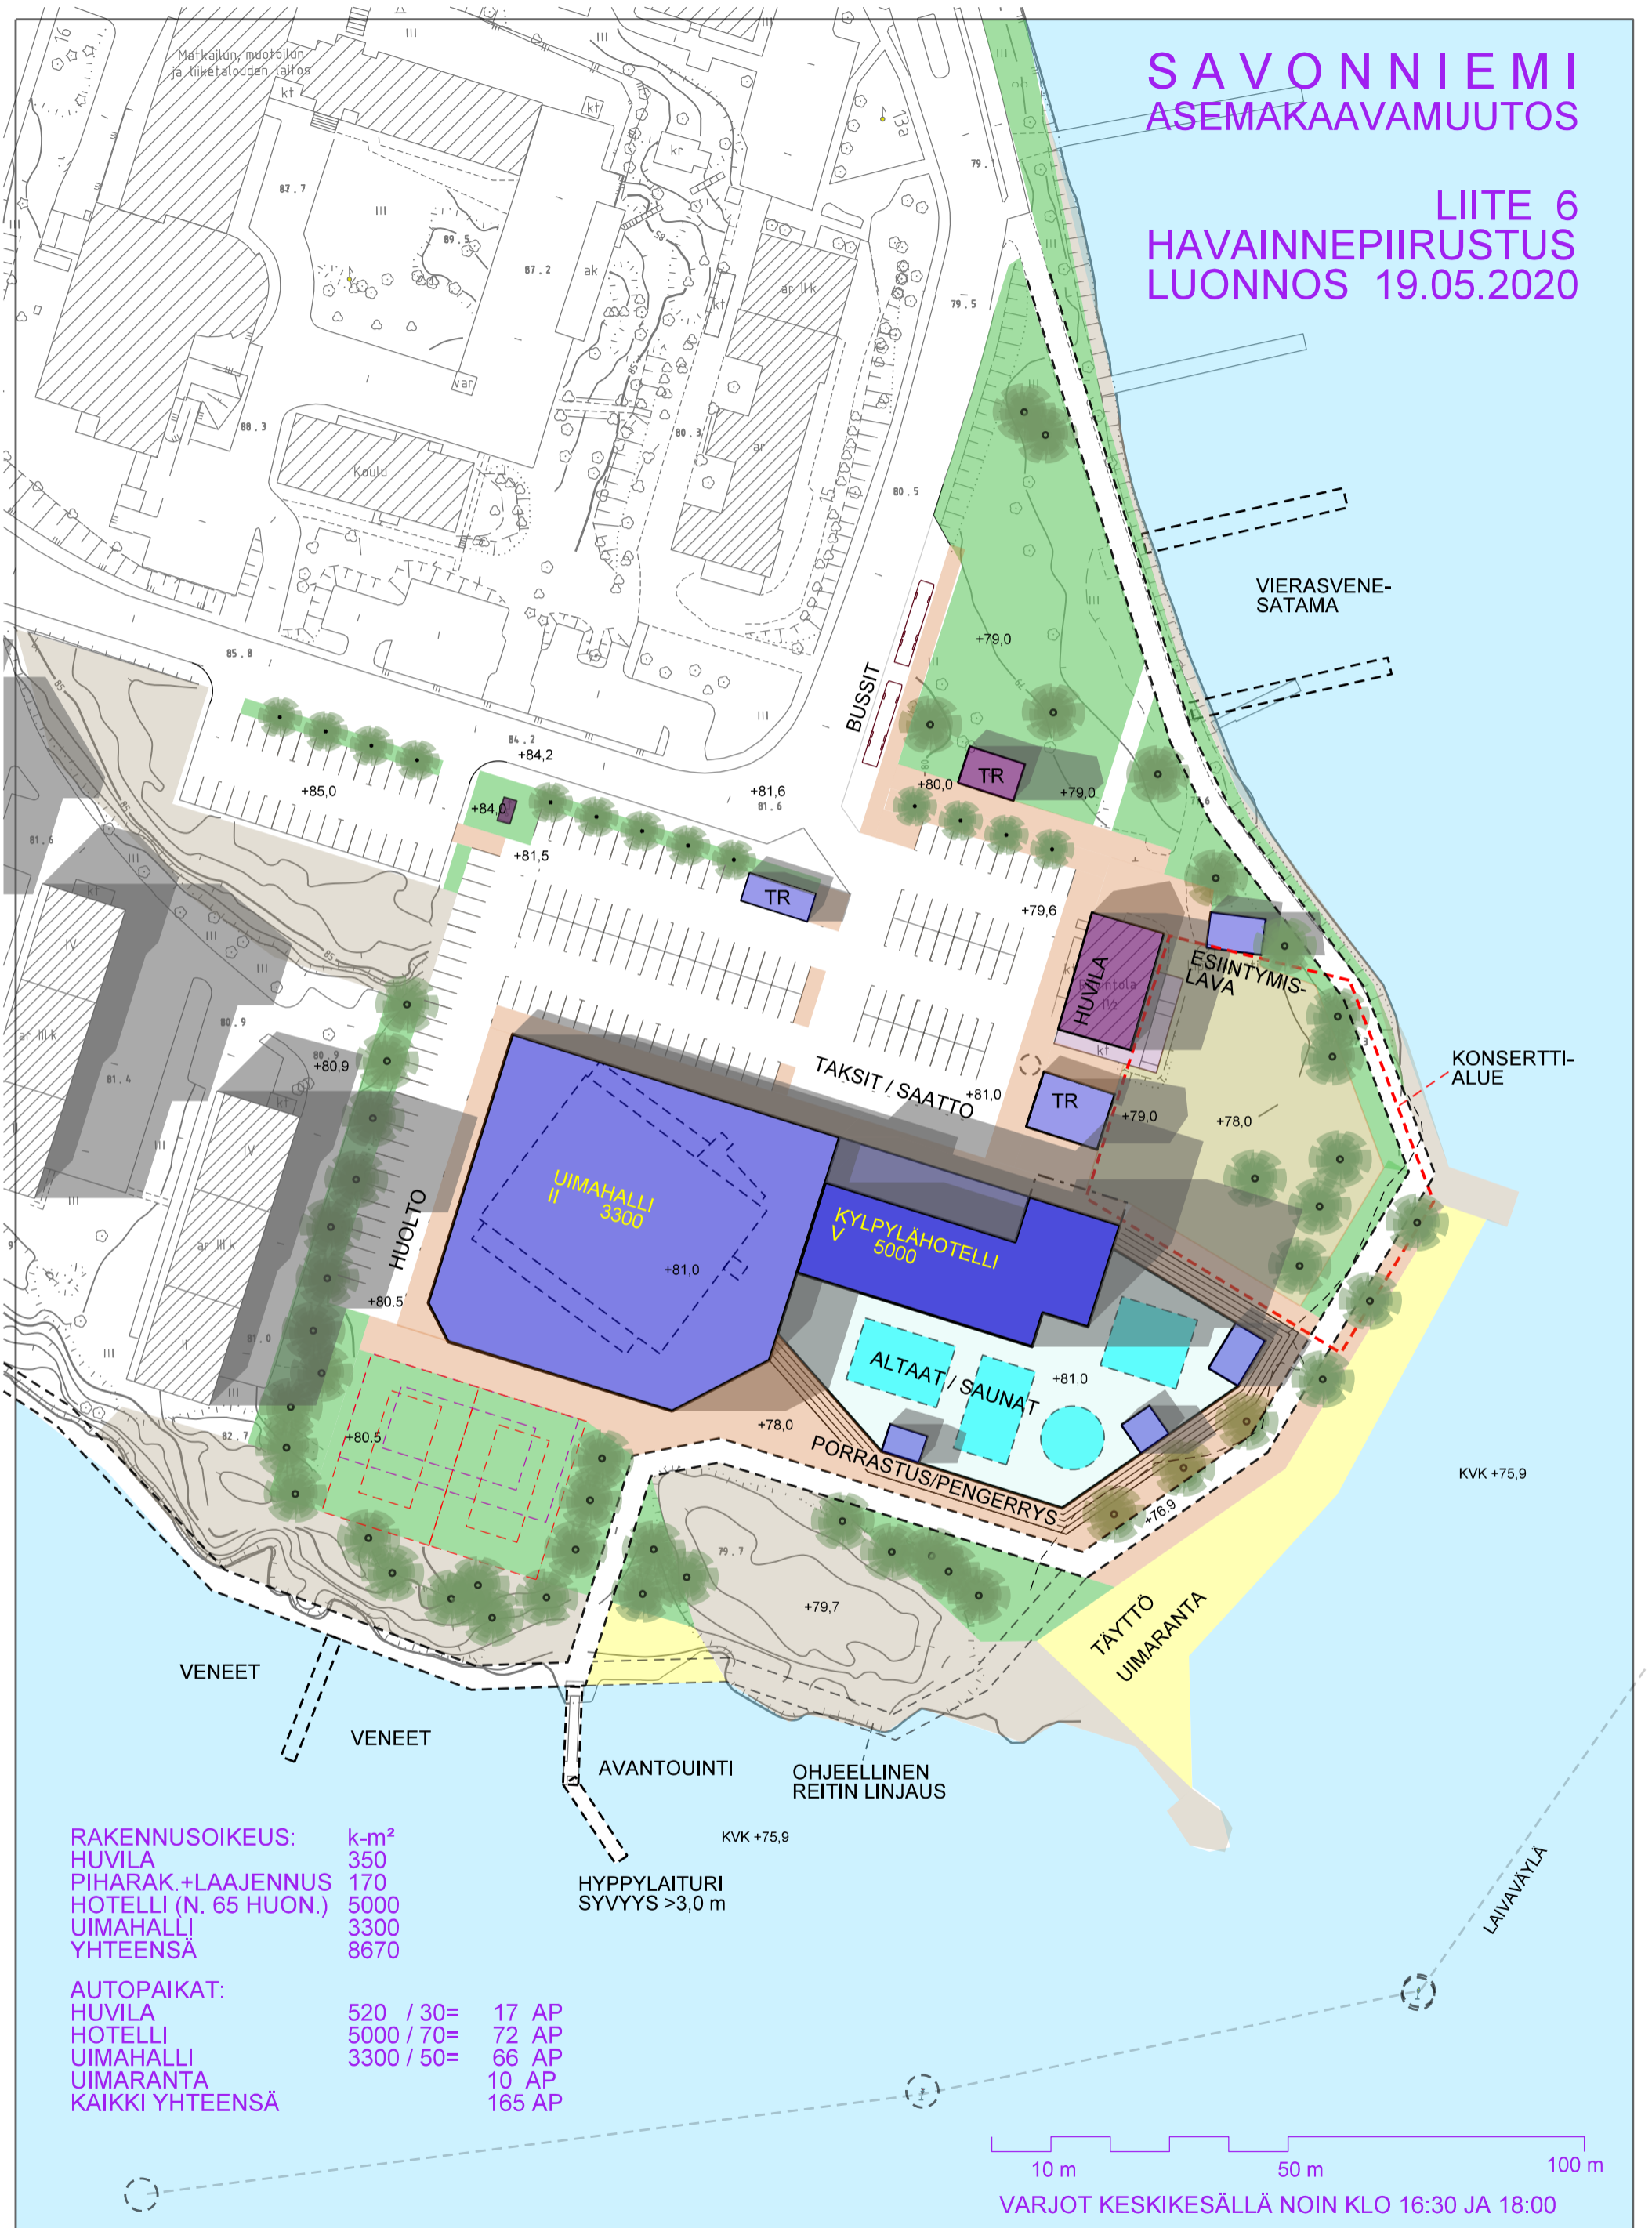

RAKENNUSOIKEUS:	k-m ²
HUVILA	350
PIHARAK.+LAAJENNUS	170
HOTELLI (N. 65 HUON.)	5000
UIMAHALLI	3300
YHTEENSÄ	8670

AUTOPAIKAT:		
HUVILA	520 / 30=	17 AP
HOTELLI	5000 / 70=	72 AP
UIMAHALLI	3300 / 50=	66 AP
UIMARANTA		10 AP
KAIKKI YHTEENSÄ		165 AP

HYPPYLAITURI
SYVYYS >3,0 m