


PUNKAHARJUN KESKUSTAAJAMA
ASEMAKAAVAN MUUTOS JA LAAJENNUS

LIITE 19
LIIKENNEKAAVIO

20.01.2020

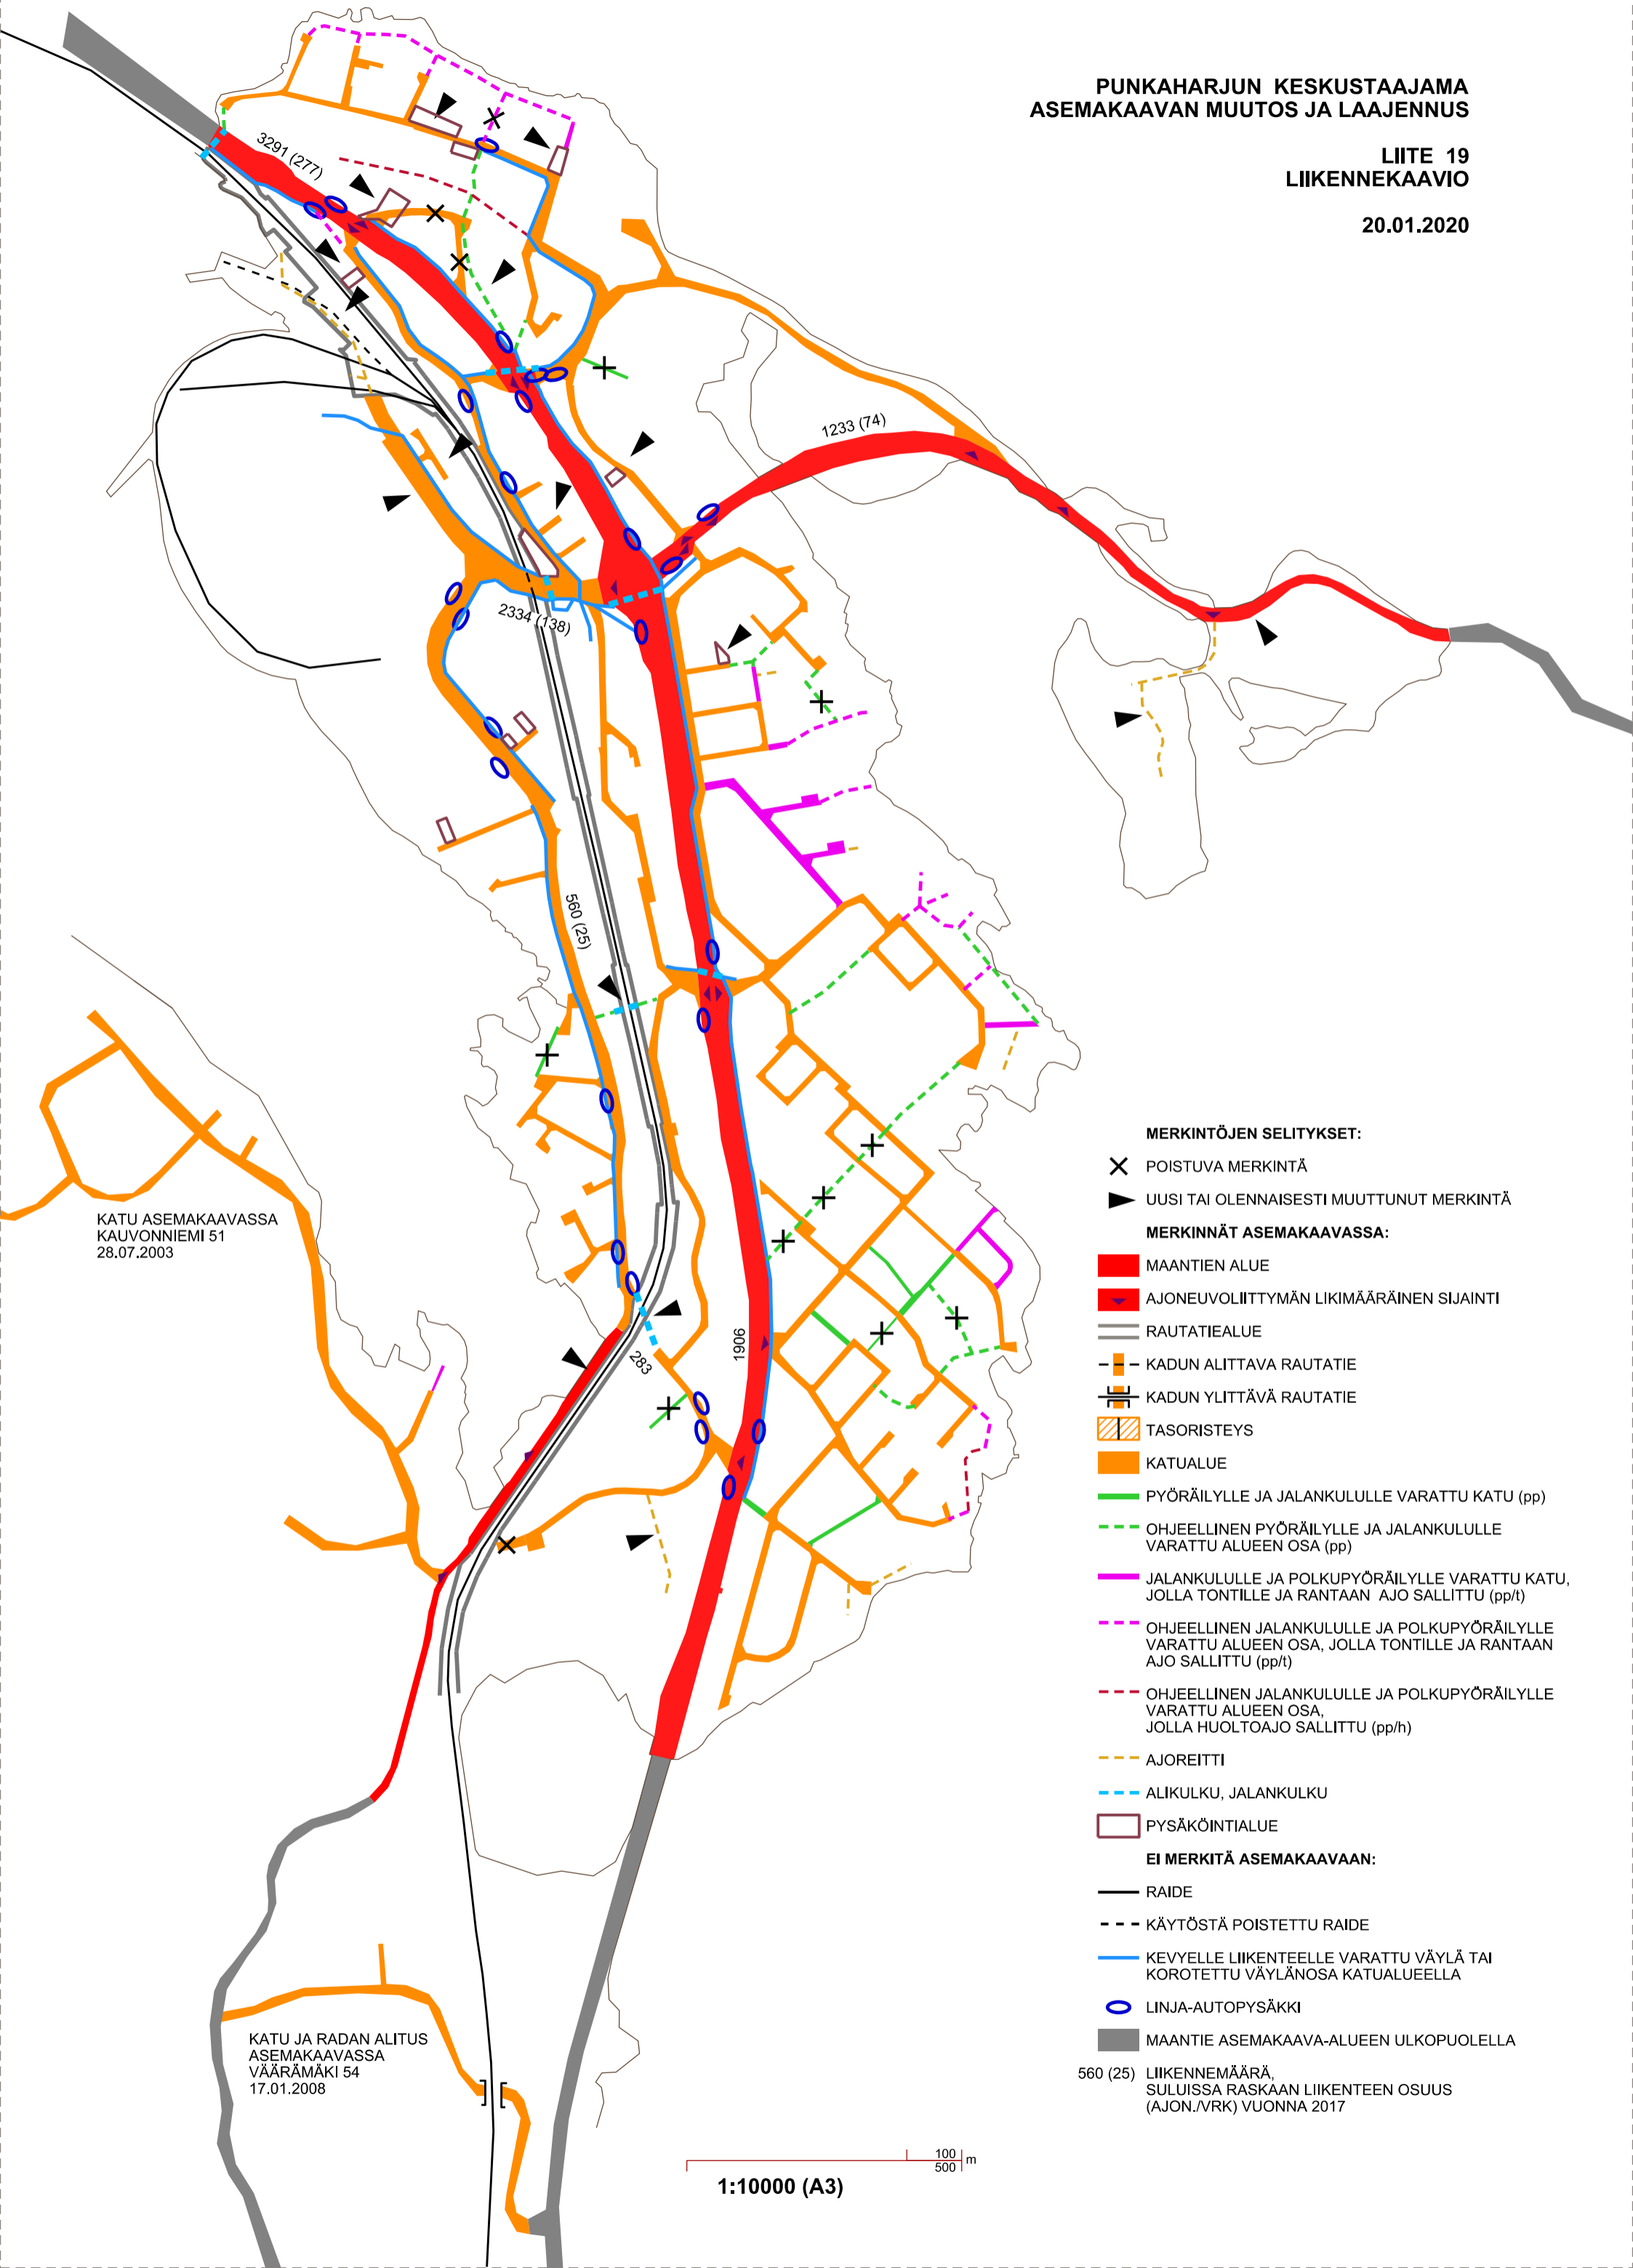

KATU ASEMAKAAVASSA
KAUVONNIEMI 51
28.07.2003

KATU JA RADAN ALITUS
ASEMAKAAVASSA
VÄÄRÄMÄKI 54
17.01.2008

MERKINTÖJEN SELITYKSET:

- X POISTUVA MERKINTÄ
- ▶ UUSI TAI OLENNaisesti MUUTTUNUT MERKINTÄ

MERKINNÄT ASEMAKAAVASSA:

- MAANTIEN ALUE
 - AJONEUVOLIITTYMÄN LIKIMÄÄRÄINEN SIJAINTI
 - RAUTATIEALUE
 - - - KADUN ALITTAVA RAUTATIE
 - ⊥ KADUN YLITTÄVÄ RAUTATIE
 - ▨ TASORISTEYS
 - KATUALUE
 - PYÖRÄILYLLE JA JALANKULULLE VARATTU KATU (pp)
 - - - OHJEELLINEN PYÖRÄILYLLE JA JALANKULULLE VARATTU ALUEEN OSA (pp)
 - JALANKULULLE JA POLKUPYÖRÄILYLLE VARATTU KATU, JOLLA TONTILLE JA RANTAAN AJO SALLITTU (pp/t)
 - - - OHJEELLINEN JALANKULULLE JA POLKUPYÖRÄILYLLE VARATTU ALUEEN OSA, JOLLA TONTILLE JA RANTAAN AJO SALLITTU (pp/t)
 - - - OHJEELLINEN JALANKULULLE JA POLKUPYÖRÄILYLLE VARATTU ALUEEN OSA, JOLLA HUOLTOAJO SALLITTU (pp/h)
 - - - AJOREITTI
 - - - ALIKULKU, JALANKULKU
 - PYSÄKÖINTIALUE
- EI MERKITÄ ASEMAKAAVAAN:**
- RAIDE
 - - - KÄYTÖSTÄ POISTETTU RAIDE
 - KEVYELLE LIIKENTEELLE VARATTU VÄYLÄ TAI KOROTETTU VÄYLÄNOSA KATUALUEELLA
 - LINJA-AUTOPYSÄKKI
 - MAANTIE ASEMAKAAVA-ALUEEN ULKOPUOLELLA
- 560 (25) LIIKENNEMÄÄRÄ, SULUISSA RASKAAN LIIKENTEEN OSUUS (AJON./VRK) VUONNA 2017

1:10000 (A3)

100 | m
500 | m