


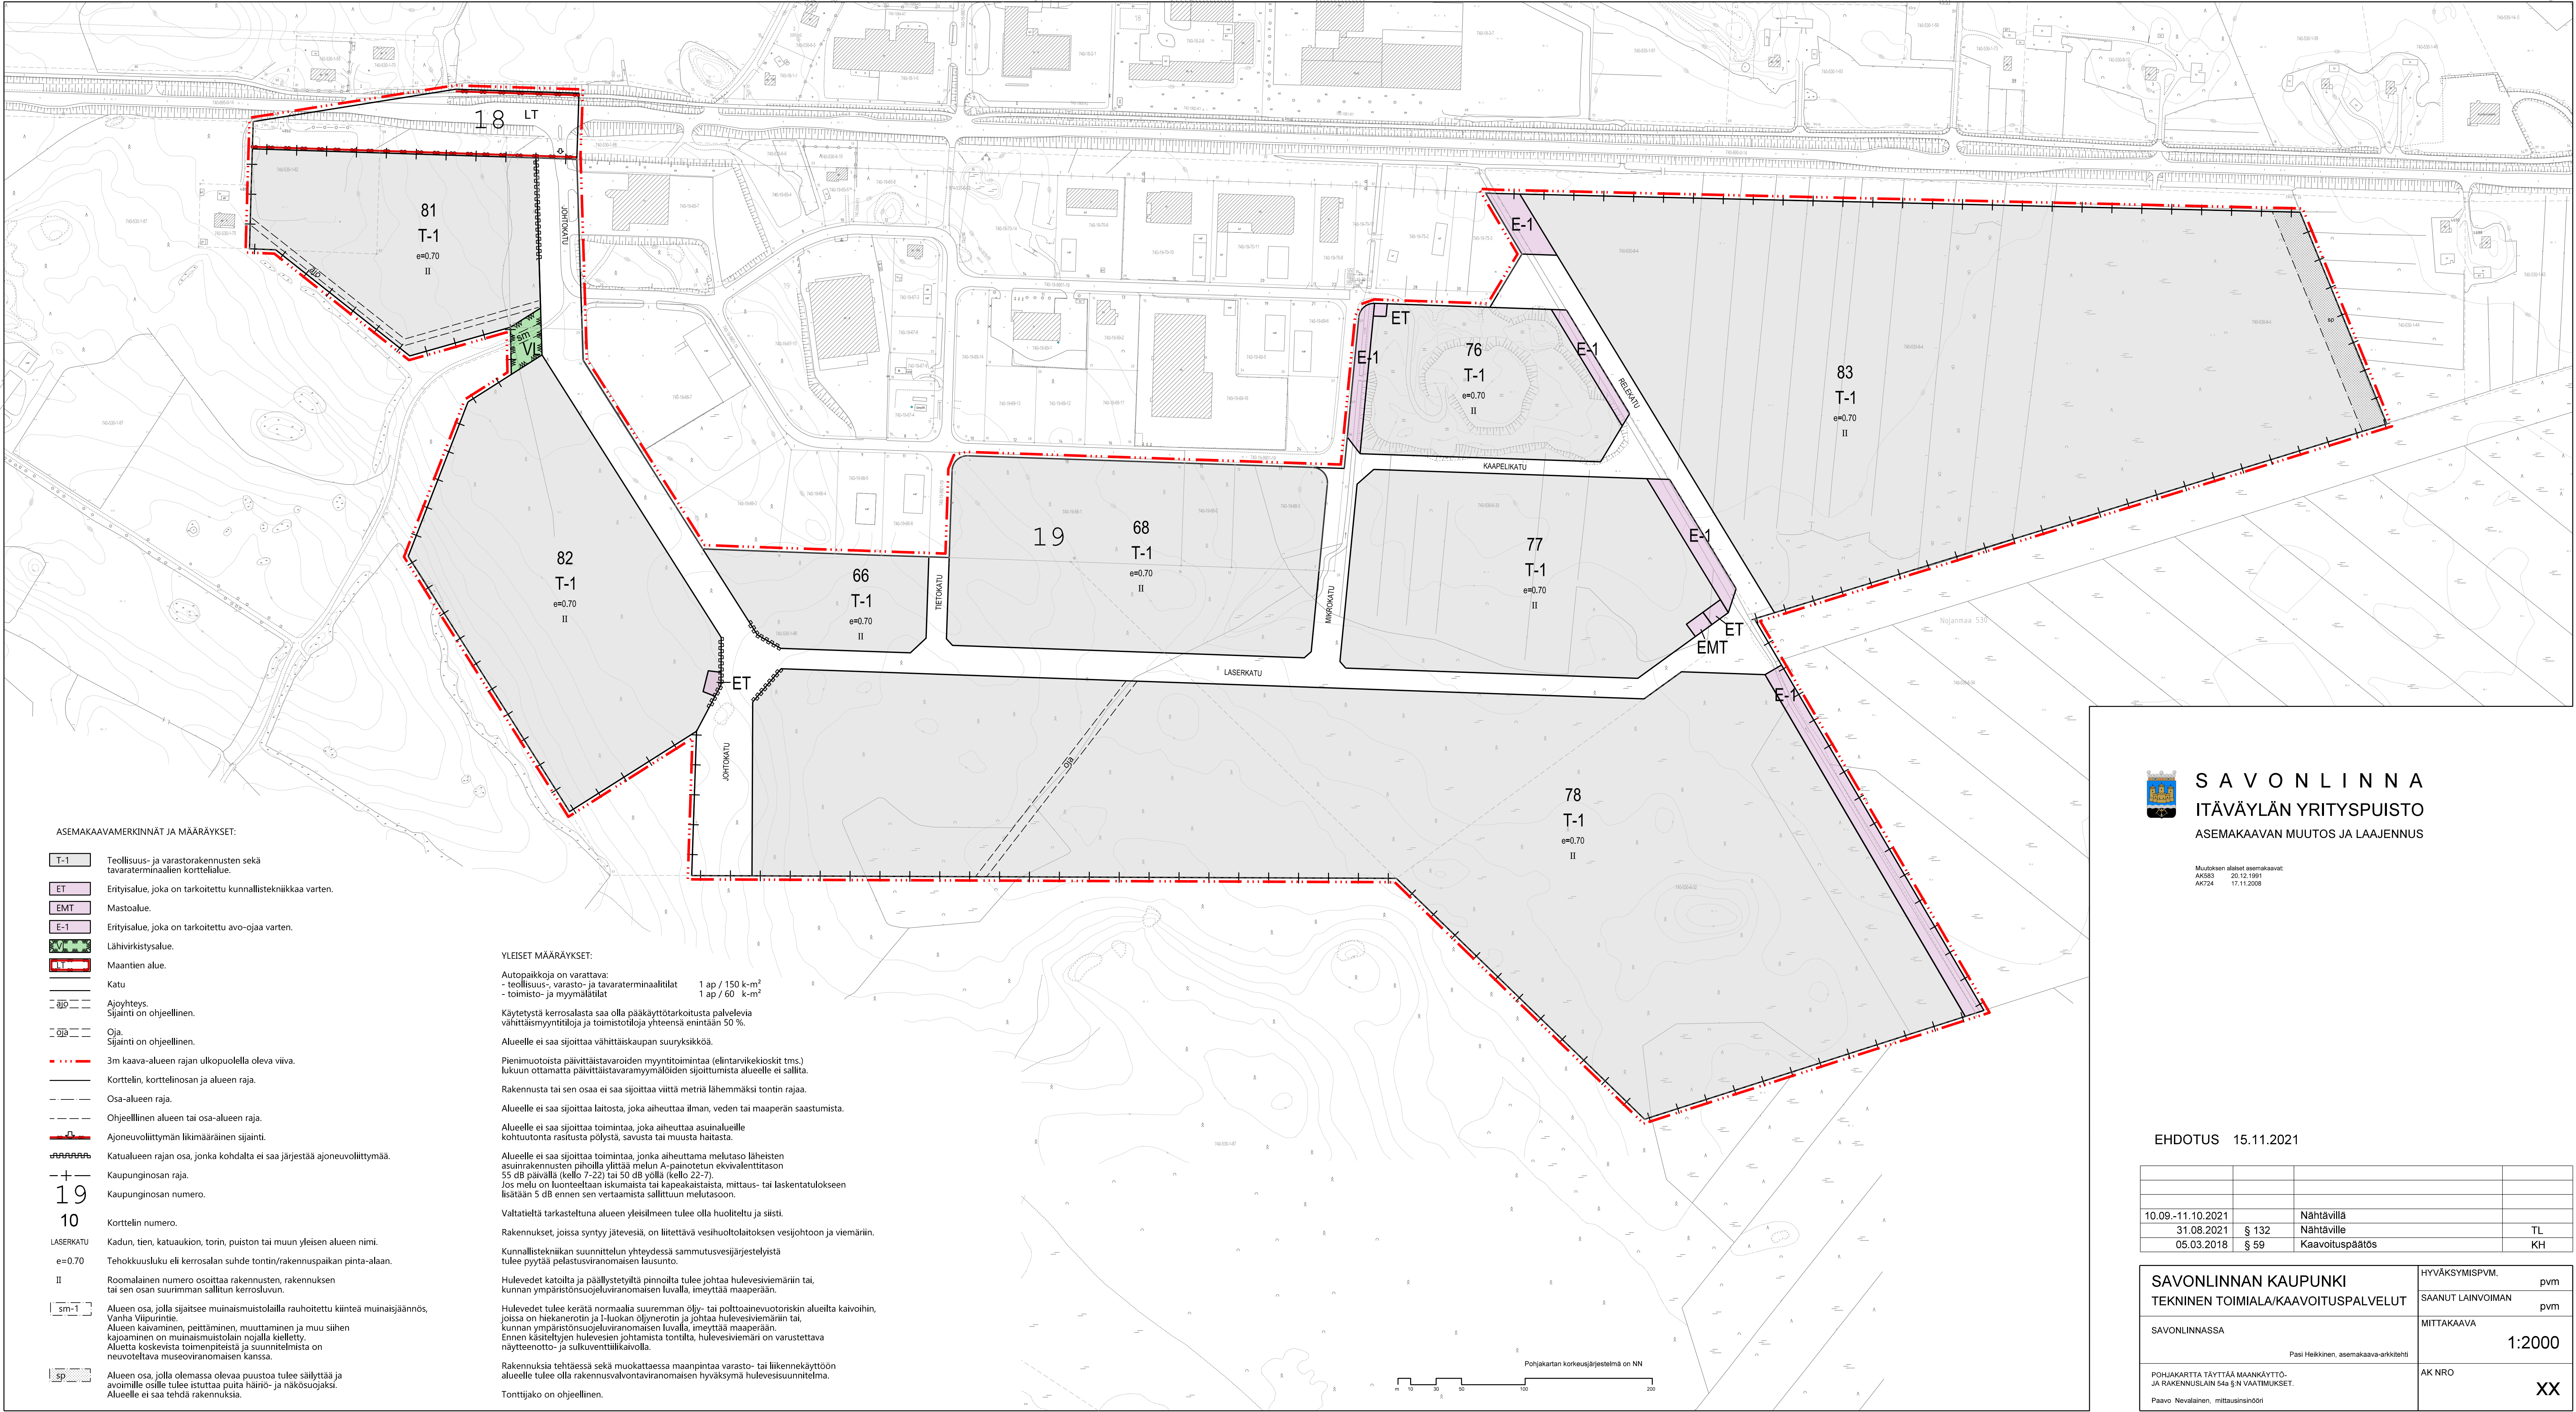

SAVONLINNAN
ITÄVÄYLÄN YRITYSPUISTO
ASEMAKAAVAN MUUTOS JA LAAJENNUS

Muutoksen alaiset asemakaavat:
AK583 20.12.1991
AK724 17.11.2008

EHDOTUS 15.11.2021

10.09.-11.10.2021			Nähtävillä	
31.08.2021	§ 132		Nähtäville	TL
05.03.2018	§ 59		Kaavoitus päätös	KH

SAVONLINNAN KAUPUNKI TEKNINEN TOIMIALA/KAAVOITUSPALVELUT	HYVÄKSYMISPV.M. SAANUT LAINVOIMAN pvm
SAVONLINNASSA Pasi Heikkinen, asemakaava-arkkitehti	MITTAKAAVA 1:2000
POHJAKARTTA TÄYTTÄÄ MAANKÄYTTÖ- JA RAKENNUSLAIN 54§ §:N VAATIMUKSET. Paavo Nevalainen, mittausinsinööri	AK NRO XX